



【平面図】

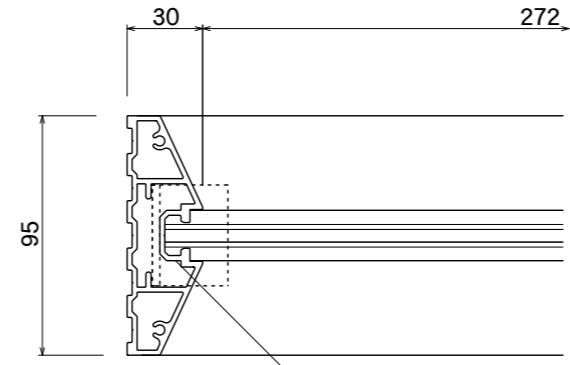


【平面図】

支柱
アルミ押出型材
アルマイトライトステンカラー仕上

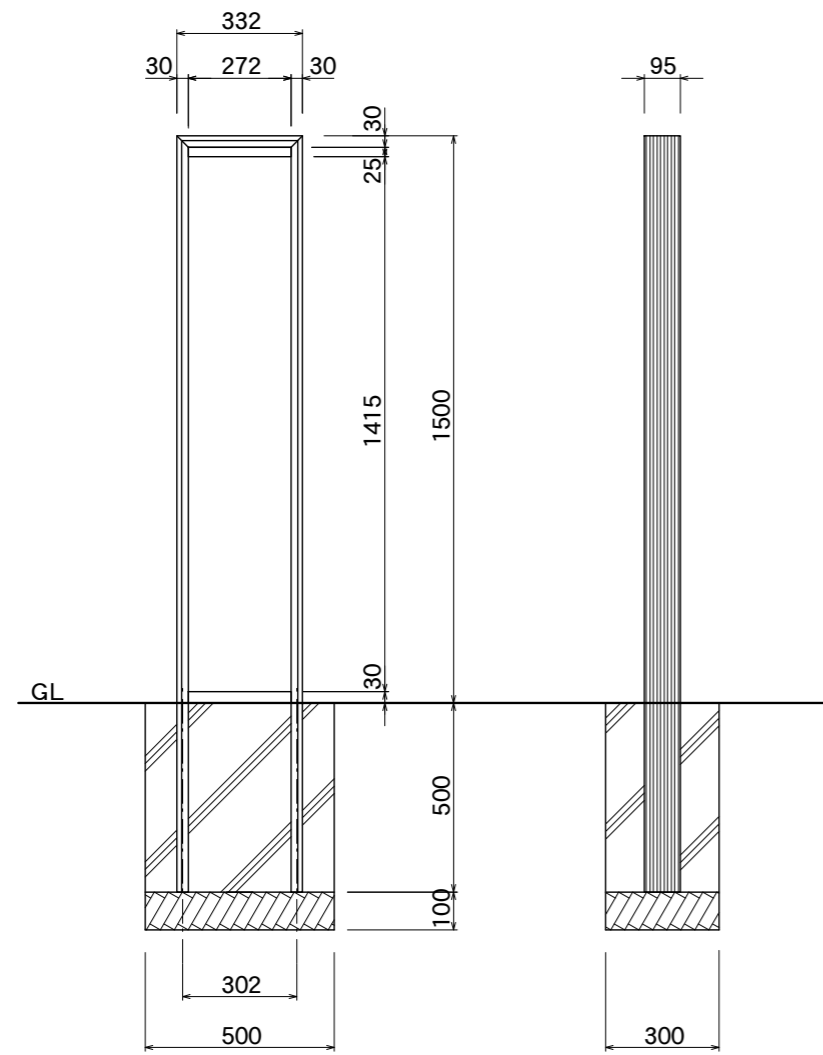


【正面図】

【側面図】

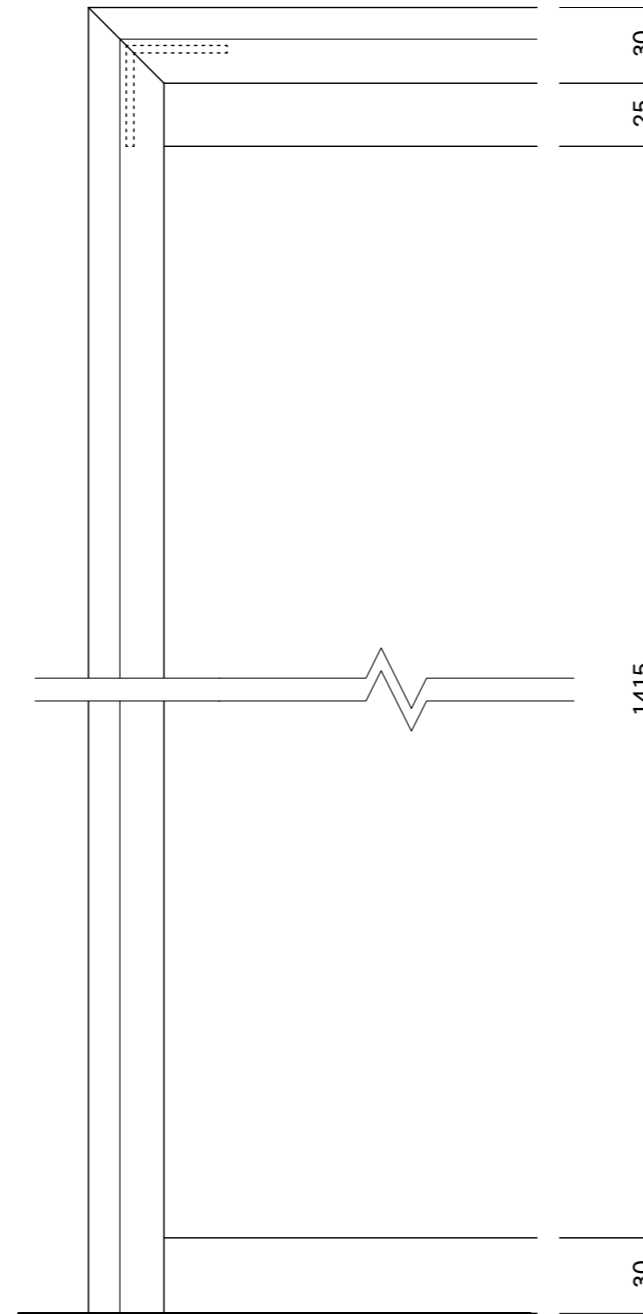

【正面図】

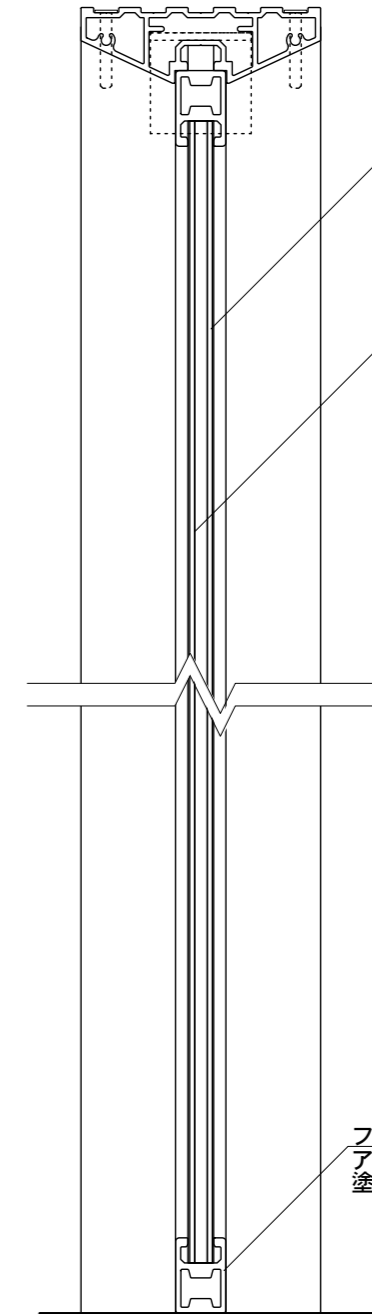

【側面図】

表示面
アルミ平板 2t
アルマイトライトステンカラー仕上

中板
中空ポリプロピレン 5t

フレーム
アルミ押出型材
塗装仕上

図面番号	図面名称	バークレー	縮尺	1/20・1/5	承認	設計	担当
No.		BX-3015	設計年月日				