

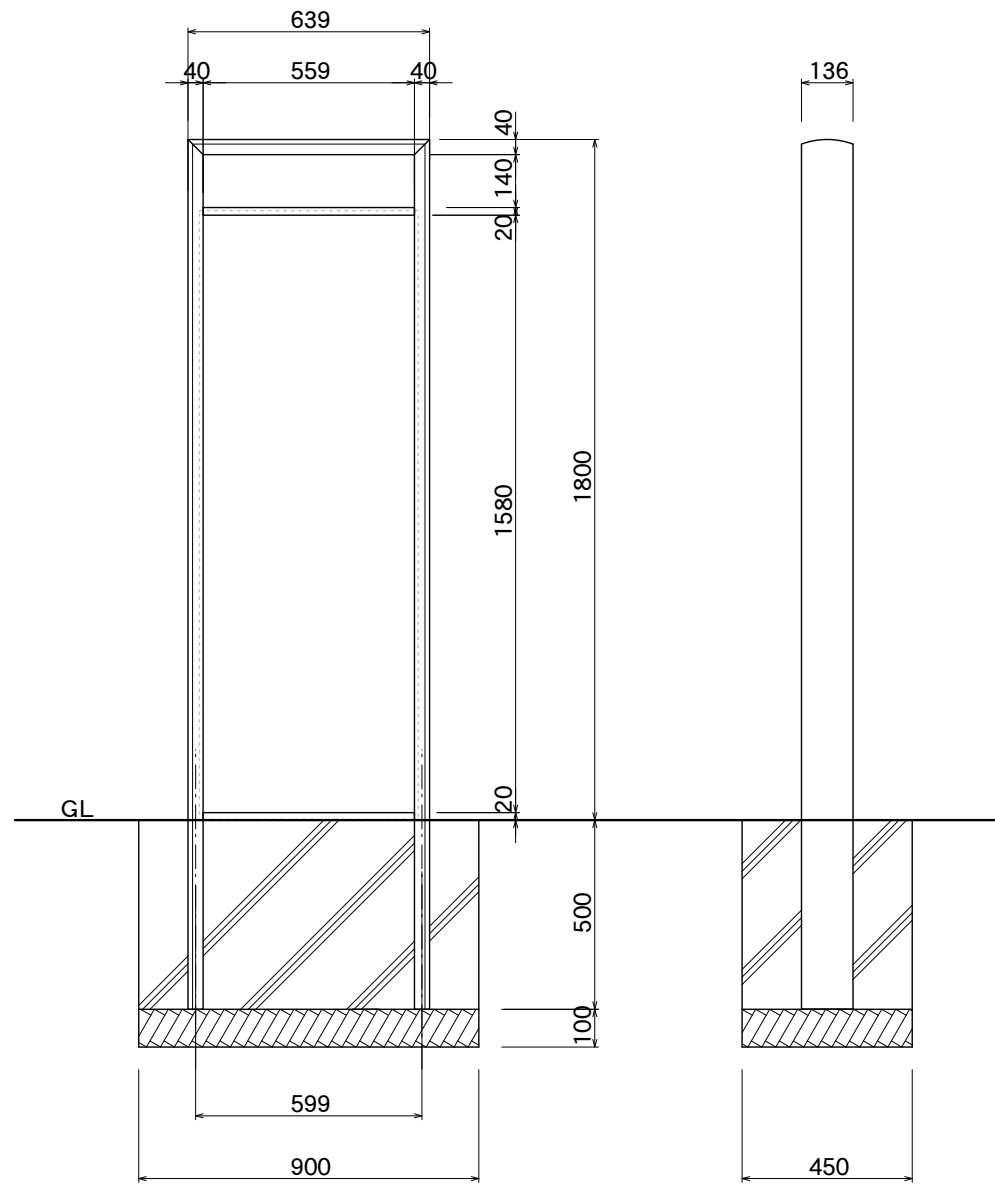


【平面図】

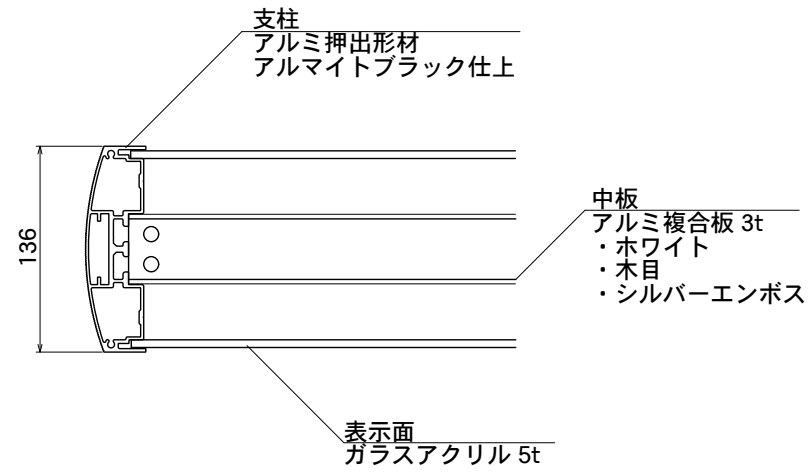


【正面図】

【側面図】

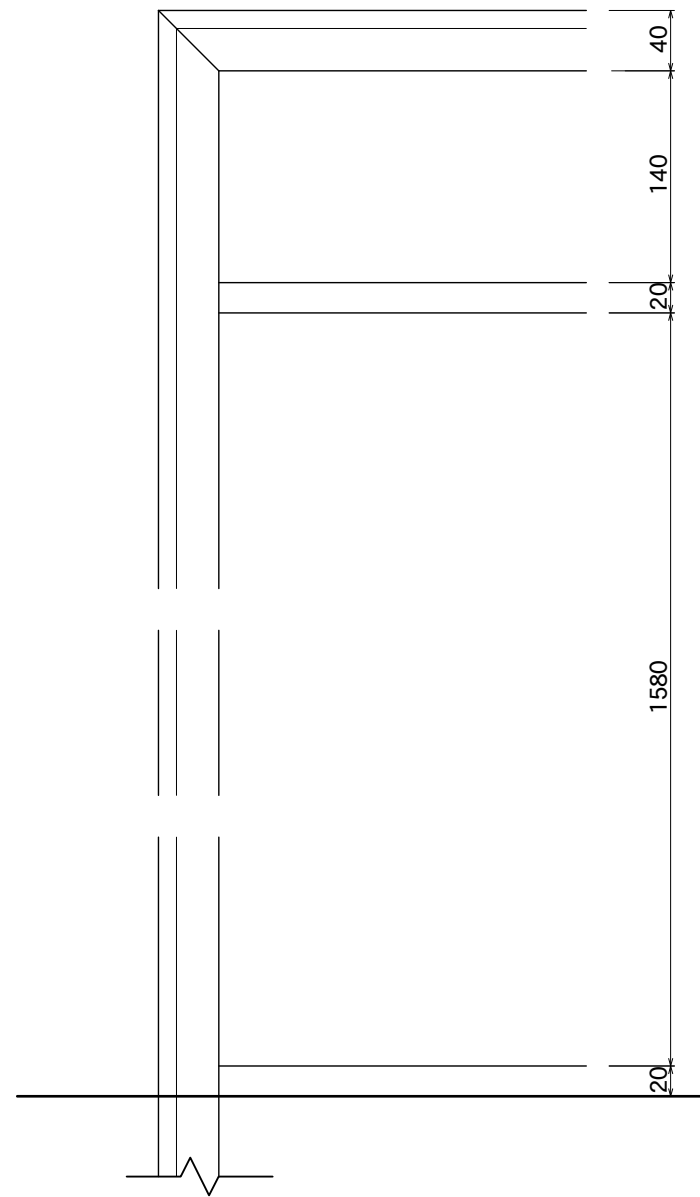

【正面図】

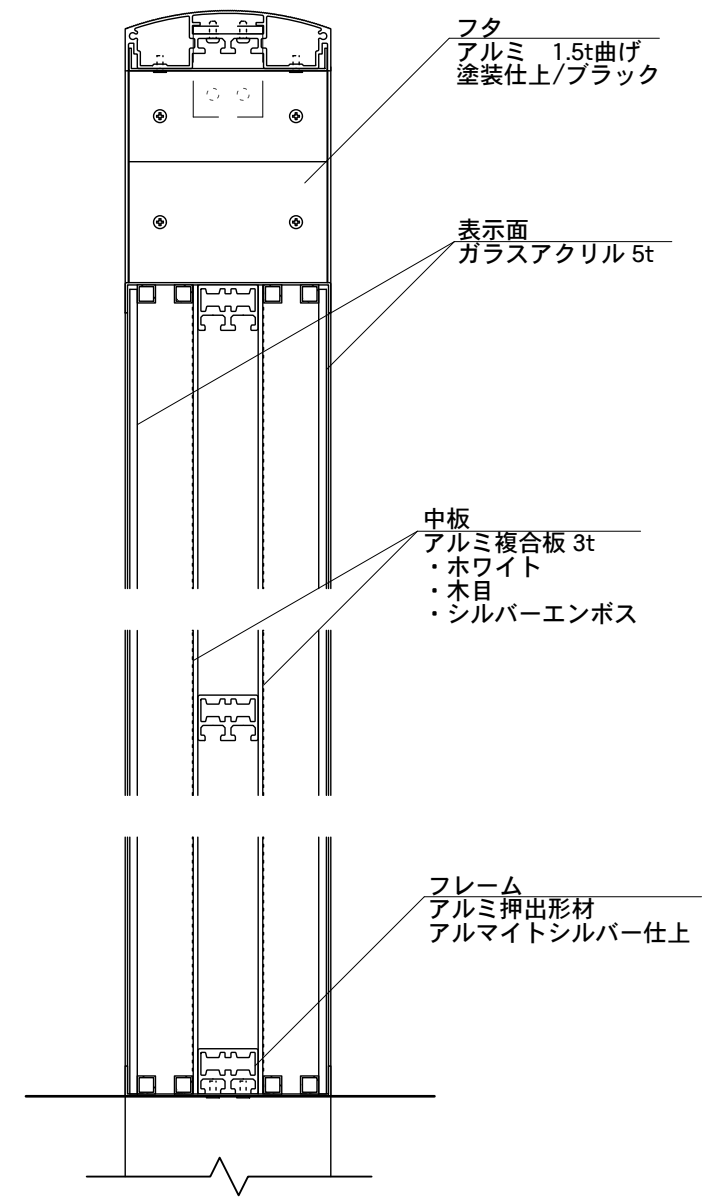

【側面図】

|      |      |          |       |          |    |    |    |
|------|------|----------|-------|----------|----|----|----|
| 図面番号 | 図面名称 | 室町       | 縮尺    | 1/20・1/5 | 承認 | 設計 | 担当 |
| No.  |      | MM-6018F | 設計年月日 |          |    |    |    |