





【平面図】

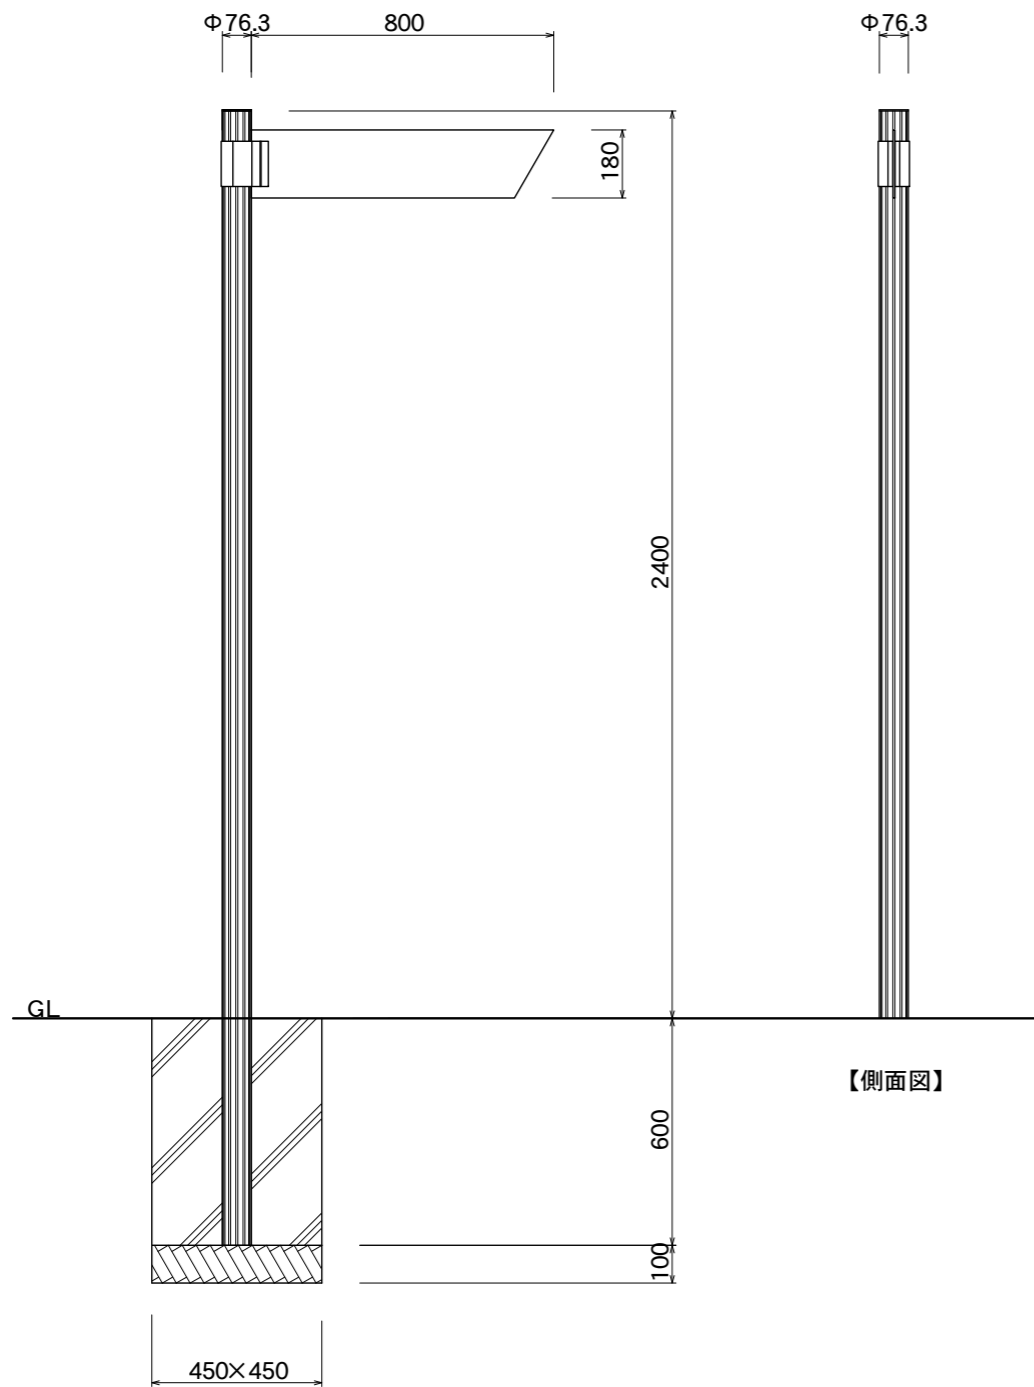

【正面図】


【側面図】

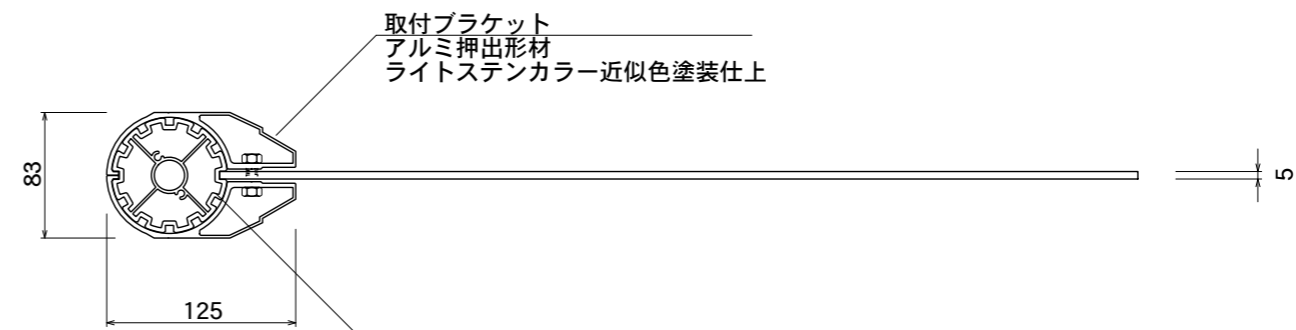

【平面図】

取付ブラケット
アルミ押出型材
ライトステンカラー近似色塗装仕上

支柱
アルミ押出型材
アルマイトブラック仕上

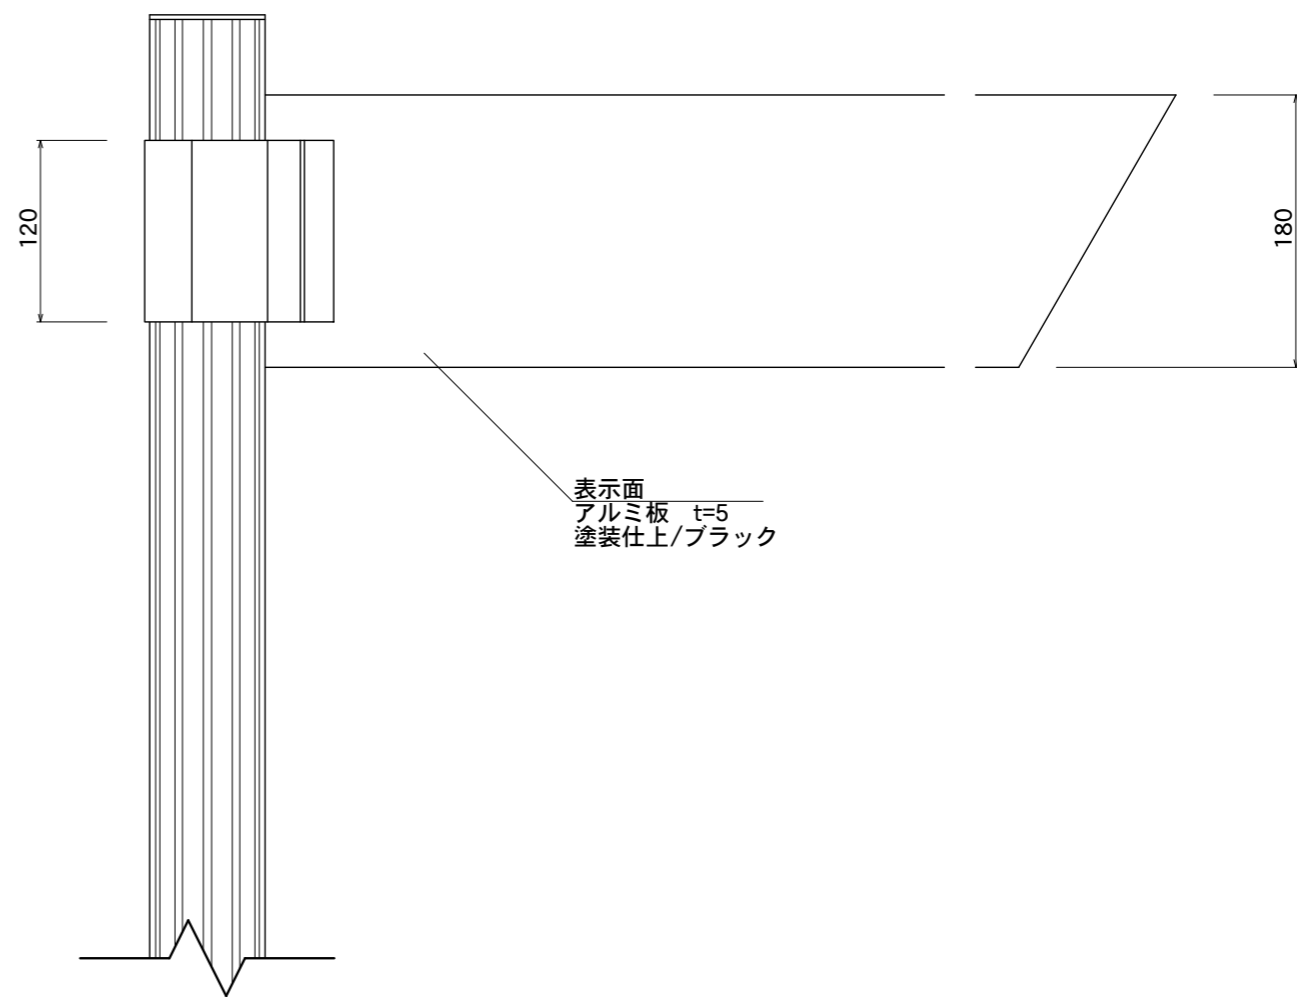

表示面
アルミ板 t=5
塗装仕上/ブラック

【正面図】

図面番号	図面名称	モンマルトル	縮尺	1/20・1/5	承認	設計	担当
No.		MT-1	設計年月日				