


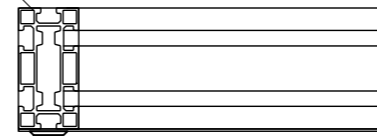


【平面図】

支柱
アルミ押出形材
塗装仕上/ブラック




【平面図】

フタ
アルミ3t
塗装仕上/ブラック

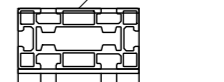


表示面
ステンレス板 1.5t
HL仕上

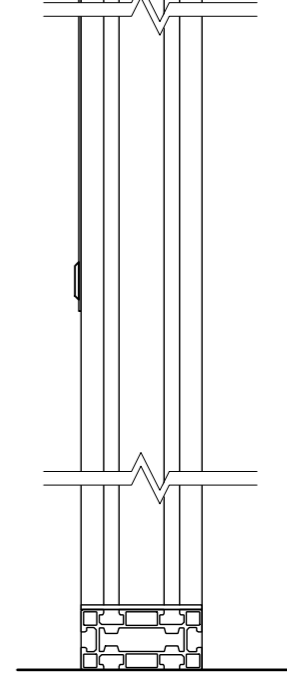


【側断面図】

化粧ビス
SUS 25φ HL仕上
盗難防止

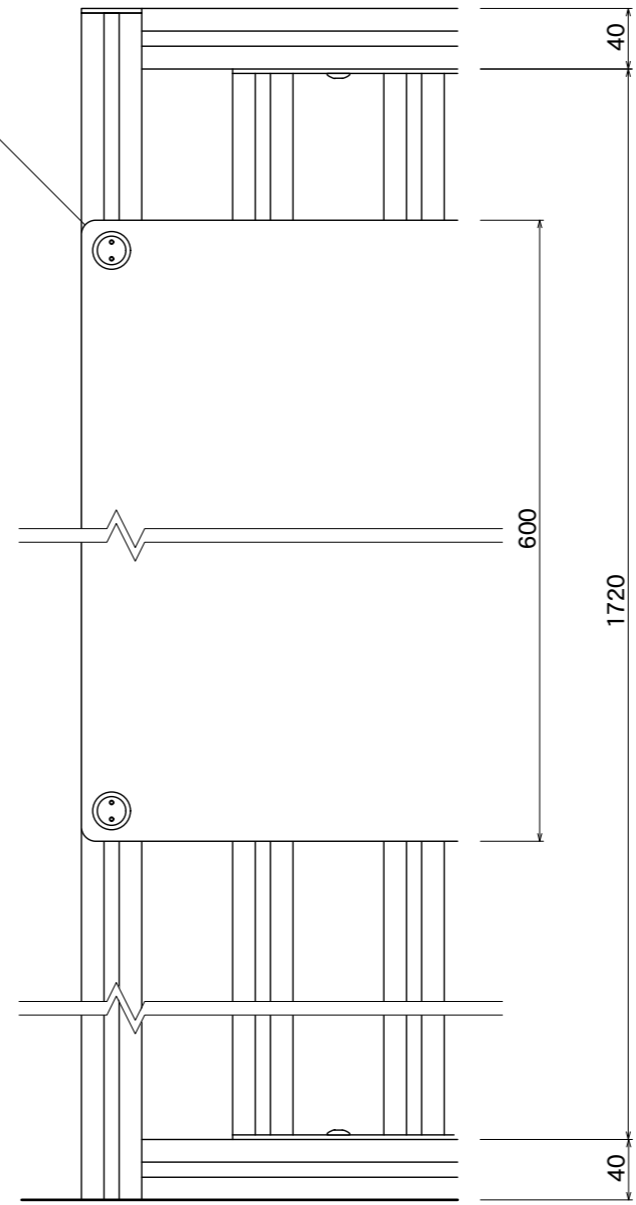


【正面図】

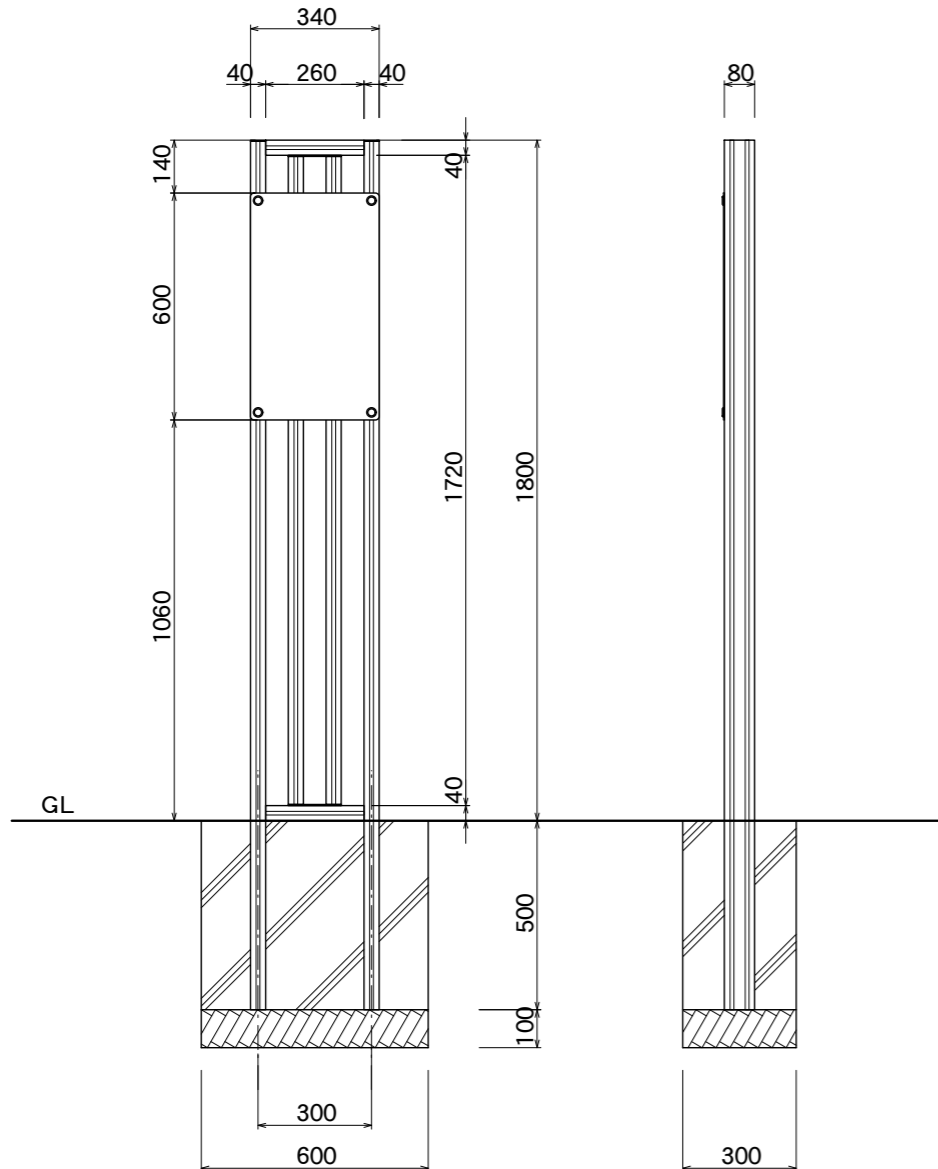

【正面図】

【側面図】

格子
アルミ押出形材
アルマイトブラック仕上

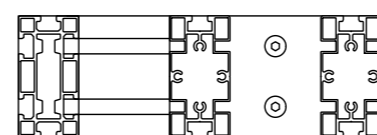

【A-A断面図】

| | | | | | | | |
|------|------|---------|-------|----------|----|----|----|
| 図面番号 | 図面名称 | 町屋 | 縮尺 | 1/20・1/5 | 承認 | 設計 | 担当 |
| No. | | MX-3418 | 設計年月日 | | | | |