



【平面図】

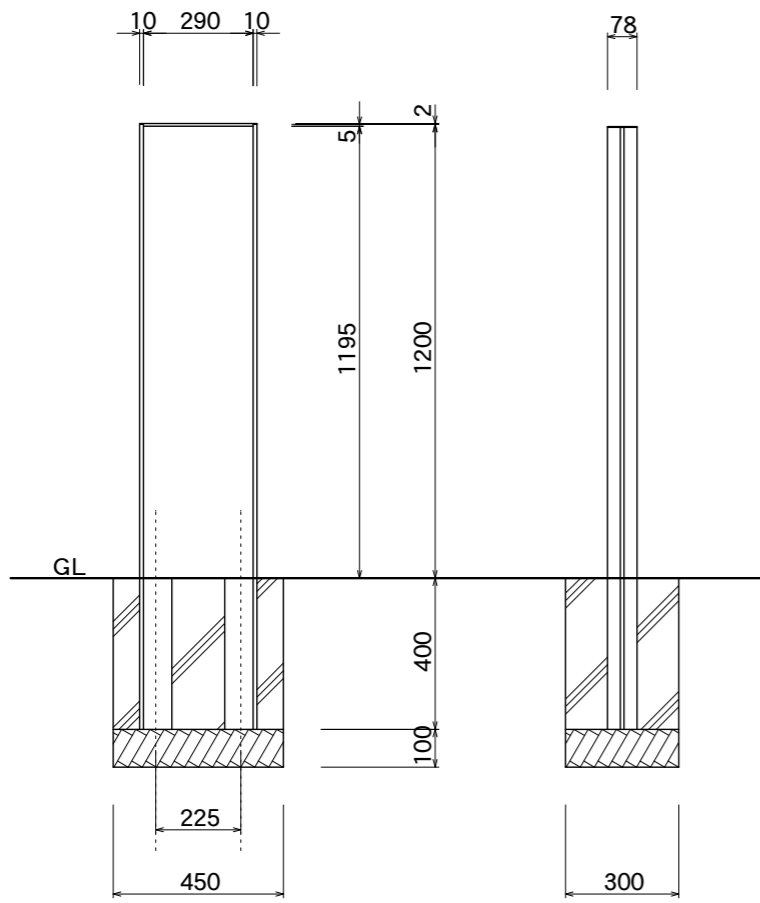


【正面図】


【側面図】

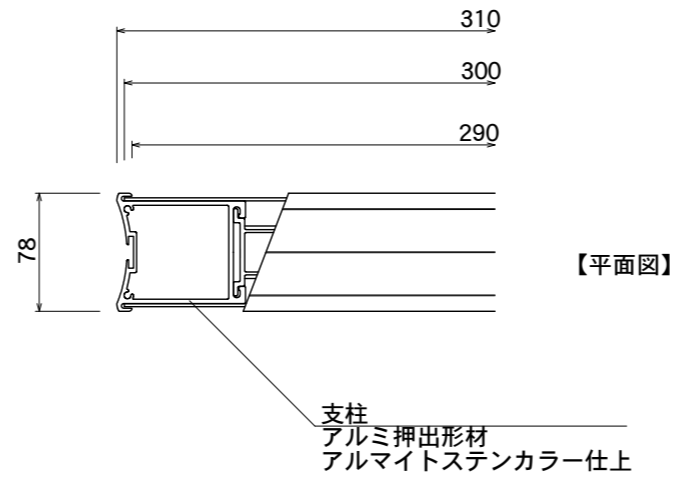

【断面図】

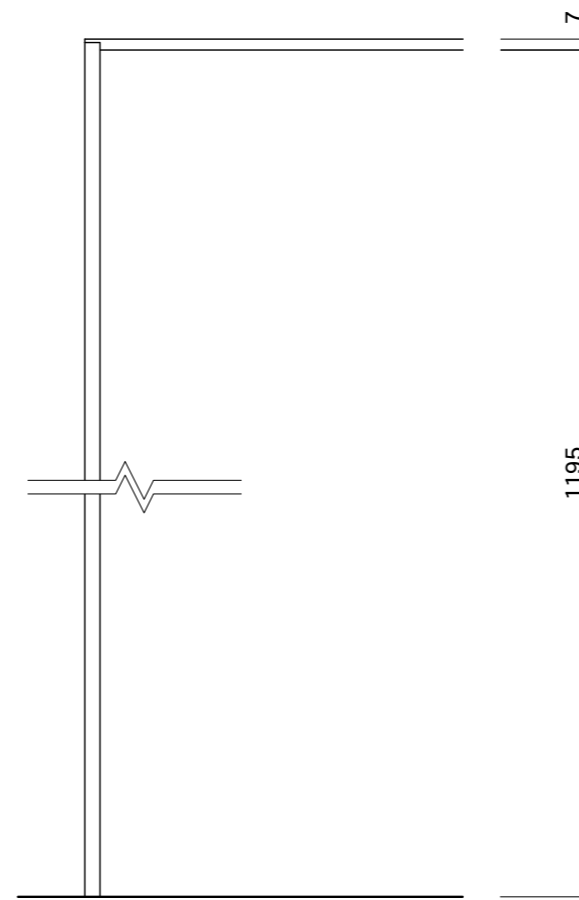

【正面図】

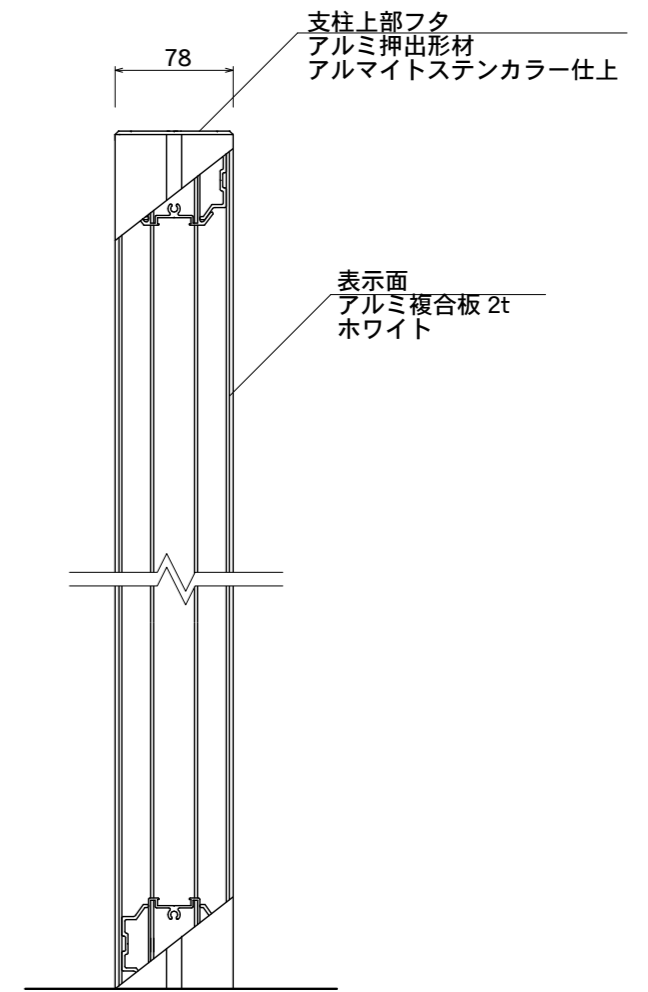

【側断面図】

| | | | | | |
|-------------|-----------------|----------------|----|----|----|
| 図面番号 No. | 図面名称 DYNASTY | 縮尺 1/20・1/5 | 承認 | 設計 | 担当 |
| | VD-1 | 設計年月日 | | | |