

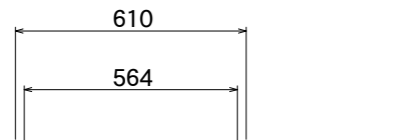


【平面図】

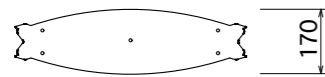


3
3000

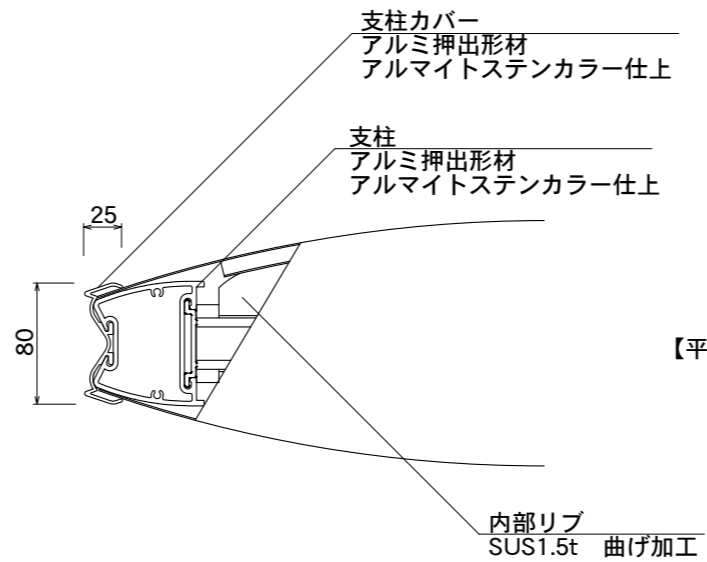


【平面図】

支柱上部フタ
アルミ 3t
ステンカラー近似色
塗装仕上

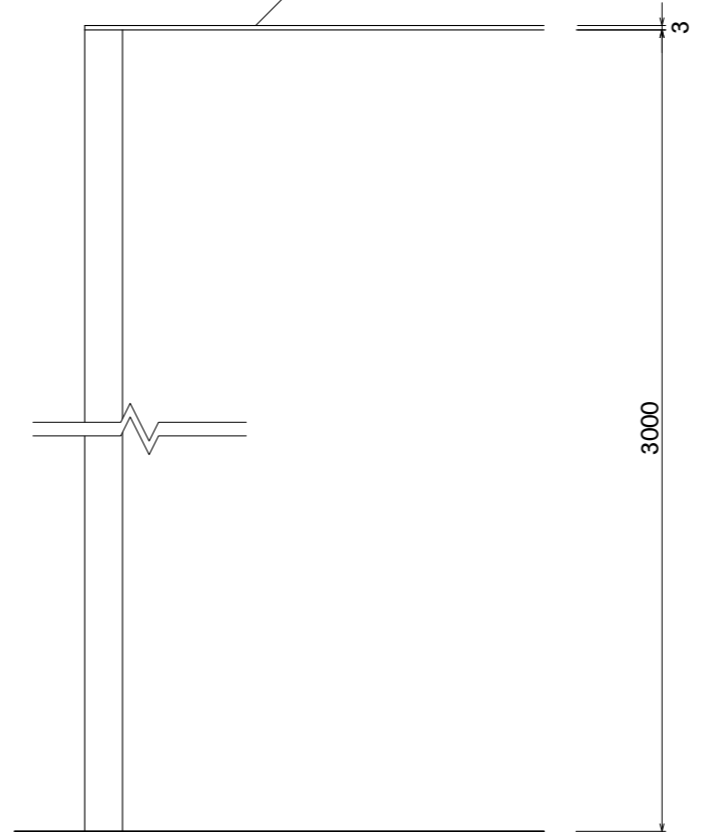


【正面図】

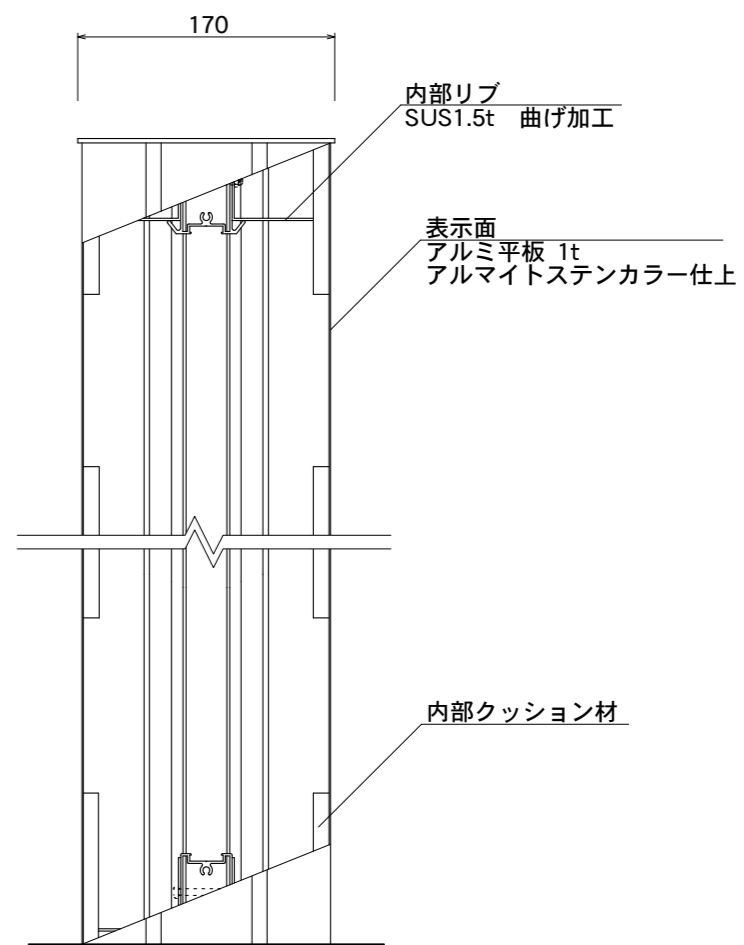

【側断面図】

内部補強パイプ
SUS 60×40

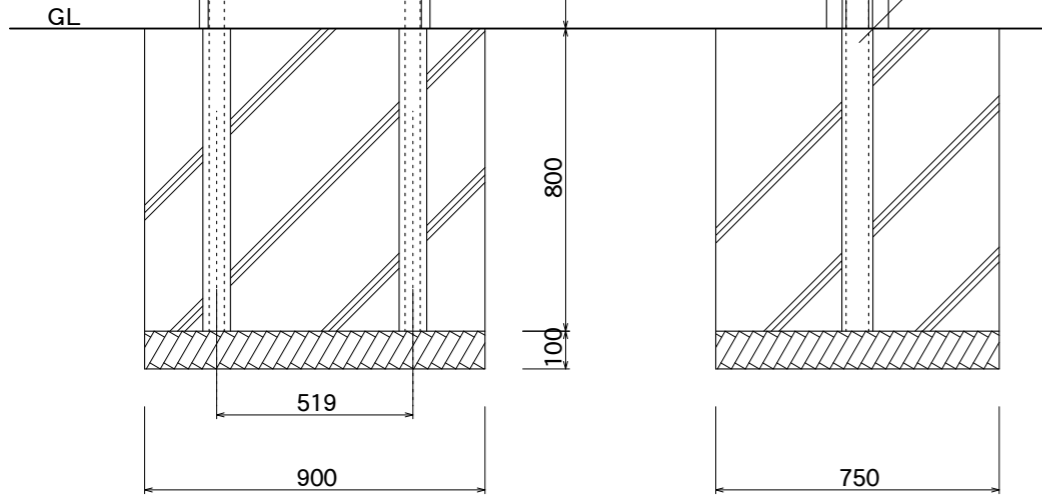

【正面図】

【側面図】

図面番号 No.	図面名称 ソレイユ	縮尺 1/20・1/5	承認	設計	担当
	SOL6030	設計年月日			