

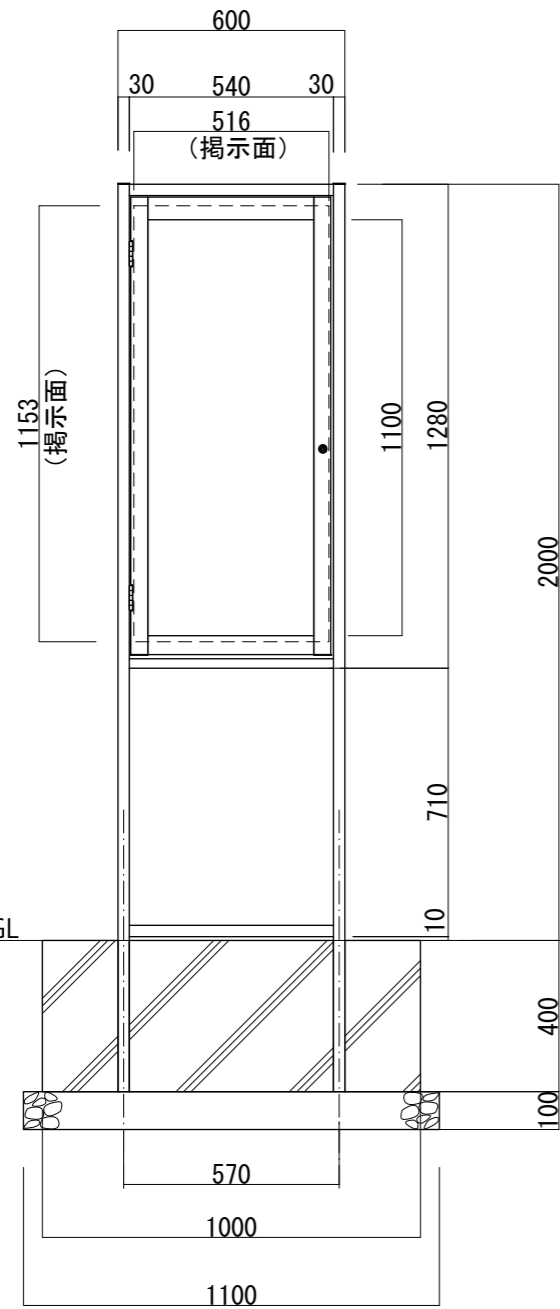


【平面図 S=1:20】


支柱  
アルミ押出型材  
アルマイト仕上

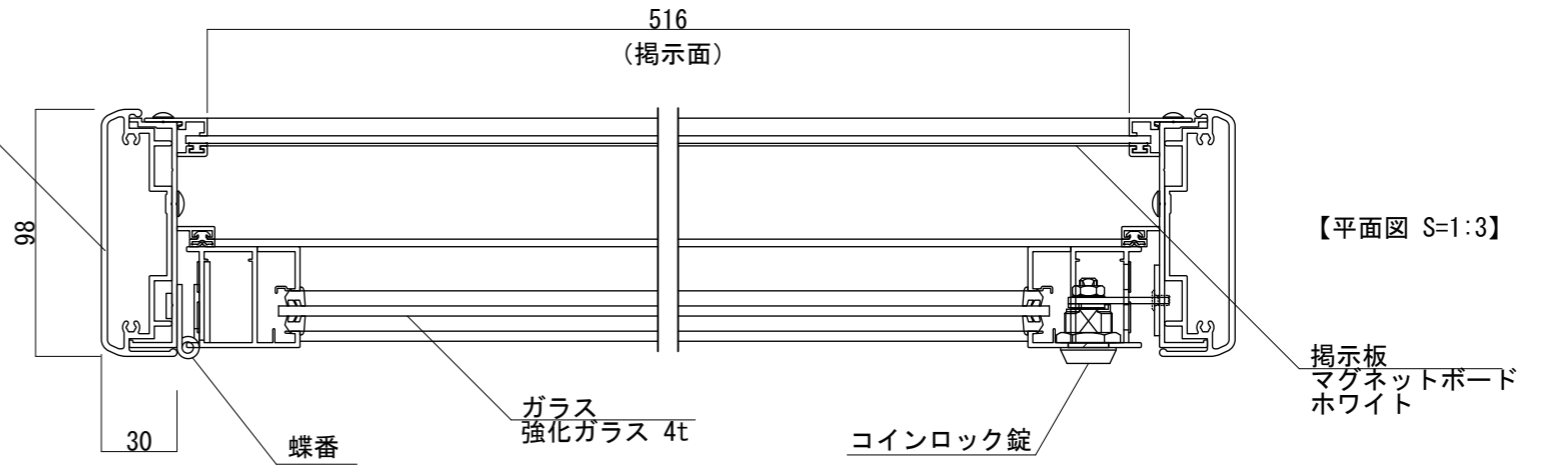

【正面図 S=1:20】

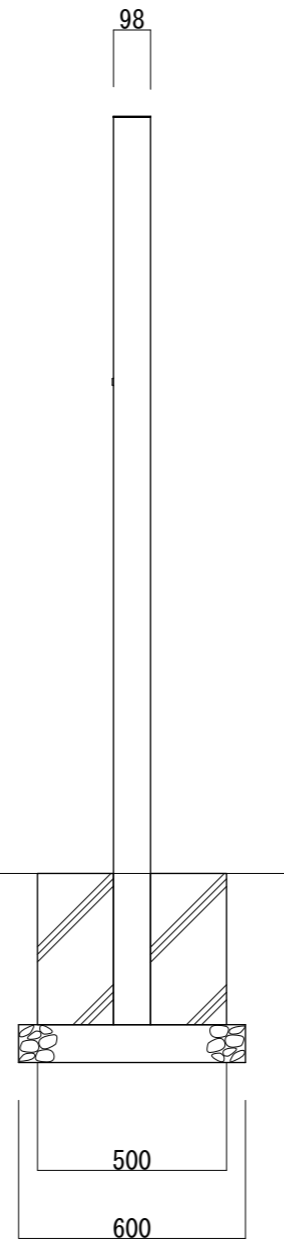

【側面図 S=1:20】

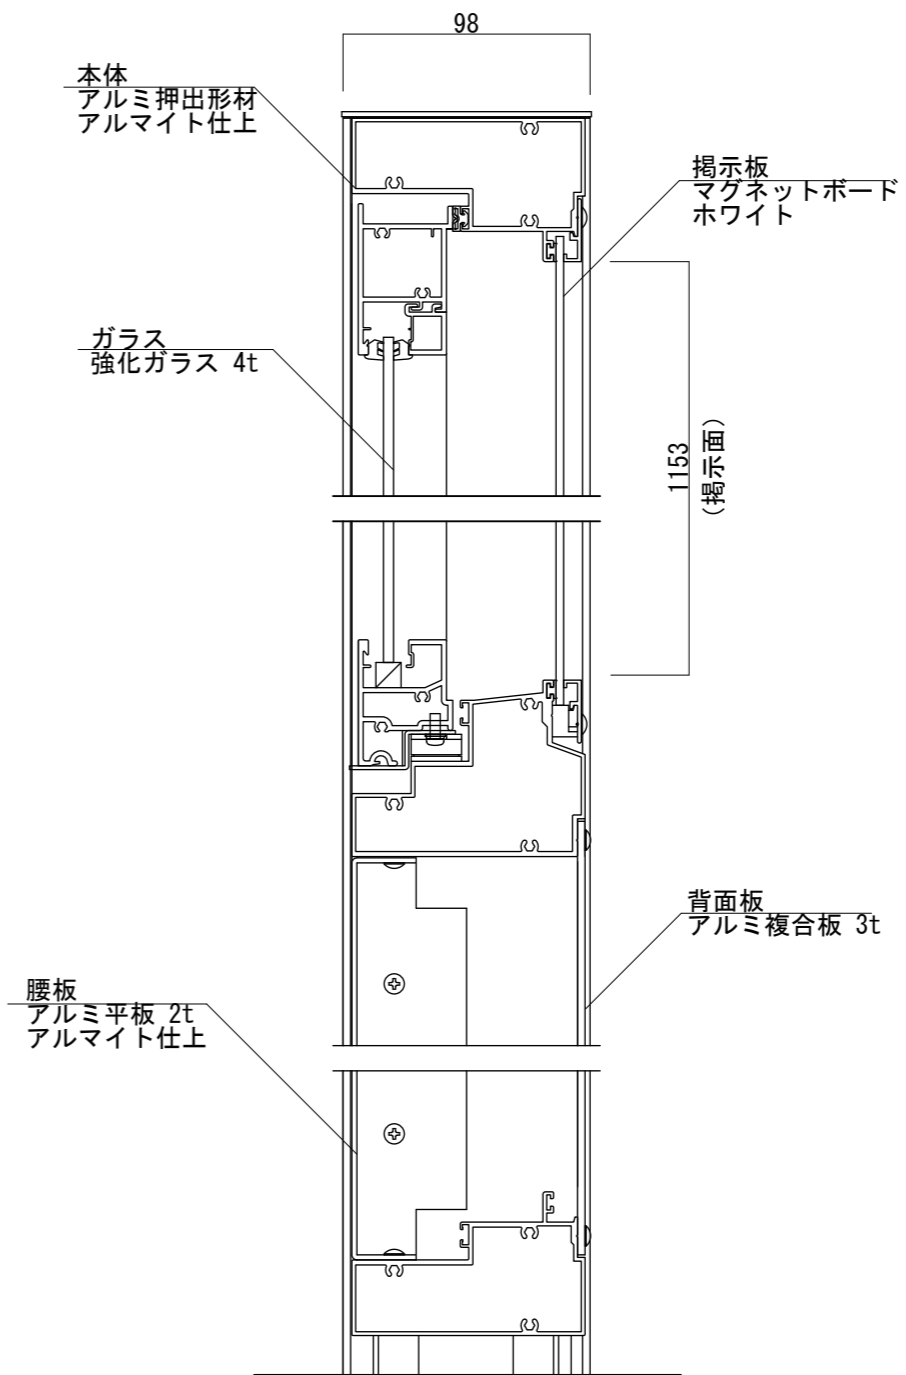

図面番号 No.	図面名称 アルミ揭示板	設計年月日	承認	設計	担当	設計基準
	AGC-0612/照明なし					