


【平面図 S=1:30】

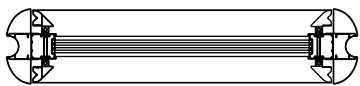

【断面図 S=1:30】


本体上部フタ
アルミ平板1.5t
アルマイトステンカラー仕上

表示面
FFシート
ポリエステル系
PVC加工

支柱カバー
アルミ押出形材
アルマイトステンカラー仕上


表示面下部フタ
アルミ平板1.5t
アルマイトステンカラー仕上

内側カバー
アルミ平板1.5t 曲げ加工品
アルマイトステンカラー仕上

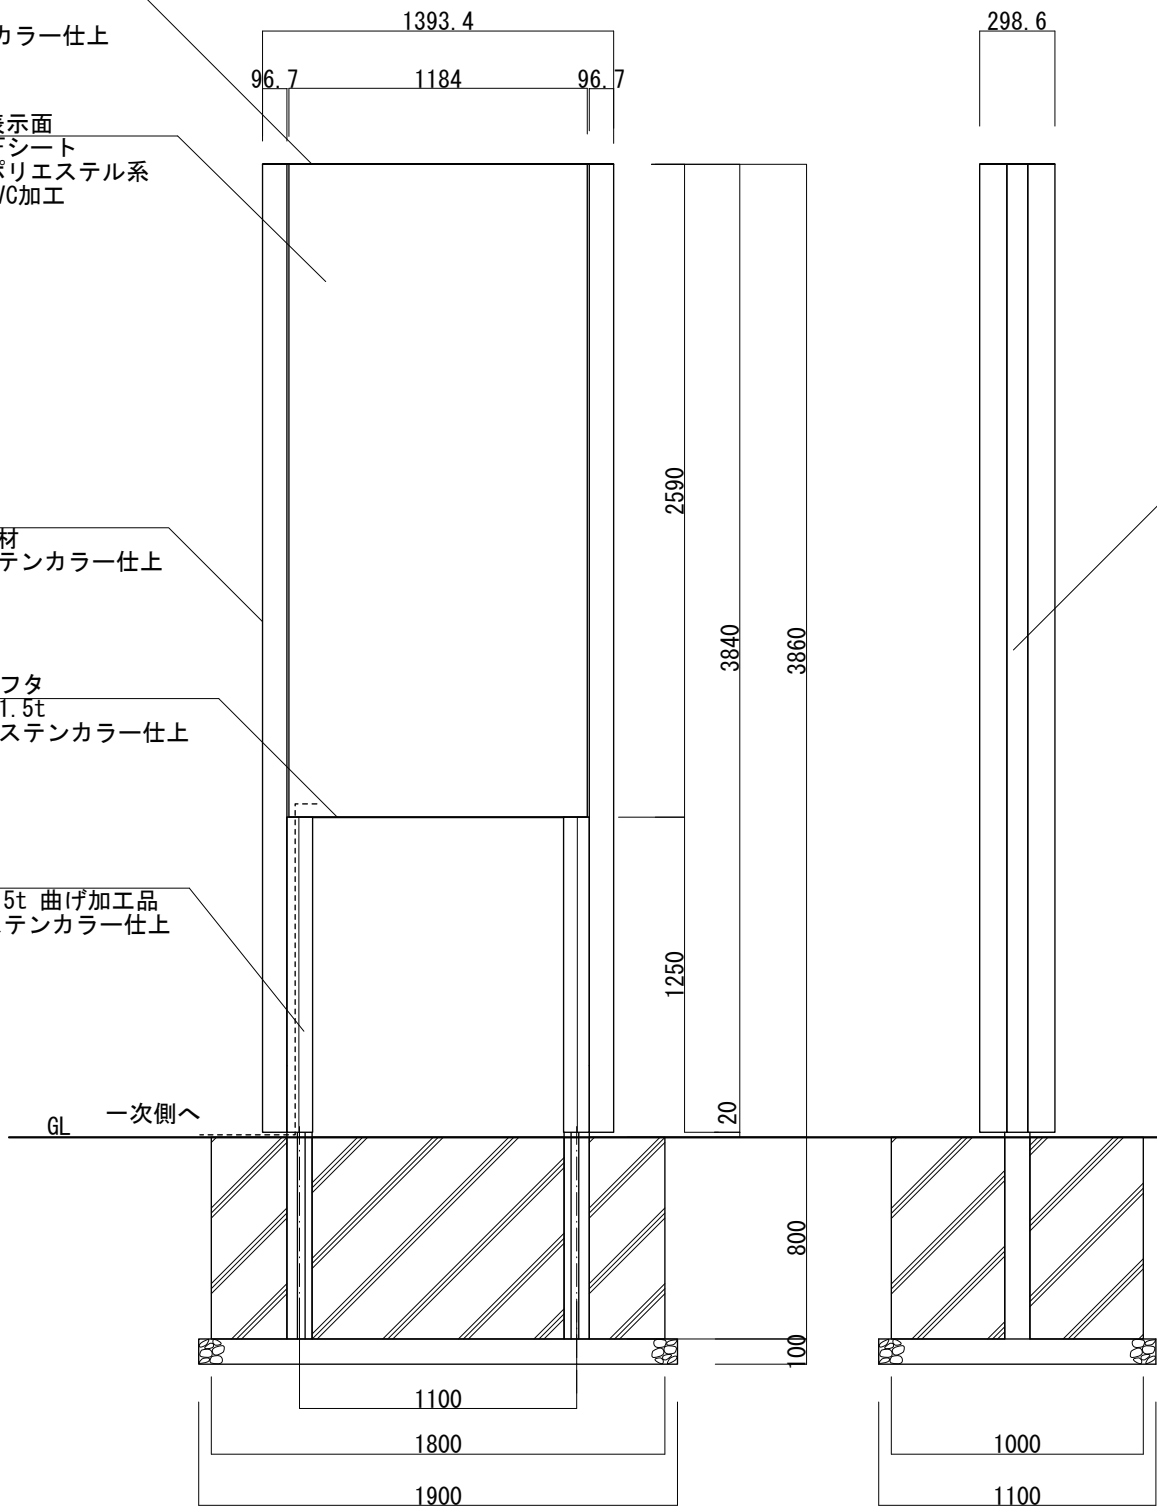

【正面図 S=1:30】

【側面図 S=1:30】

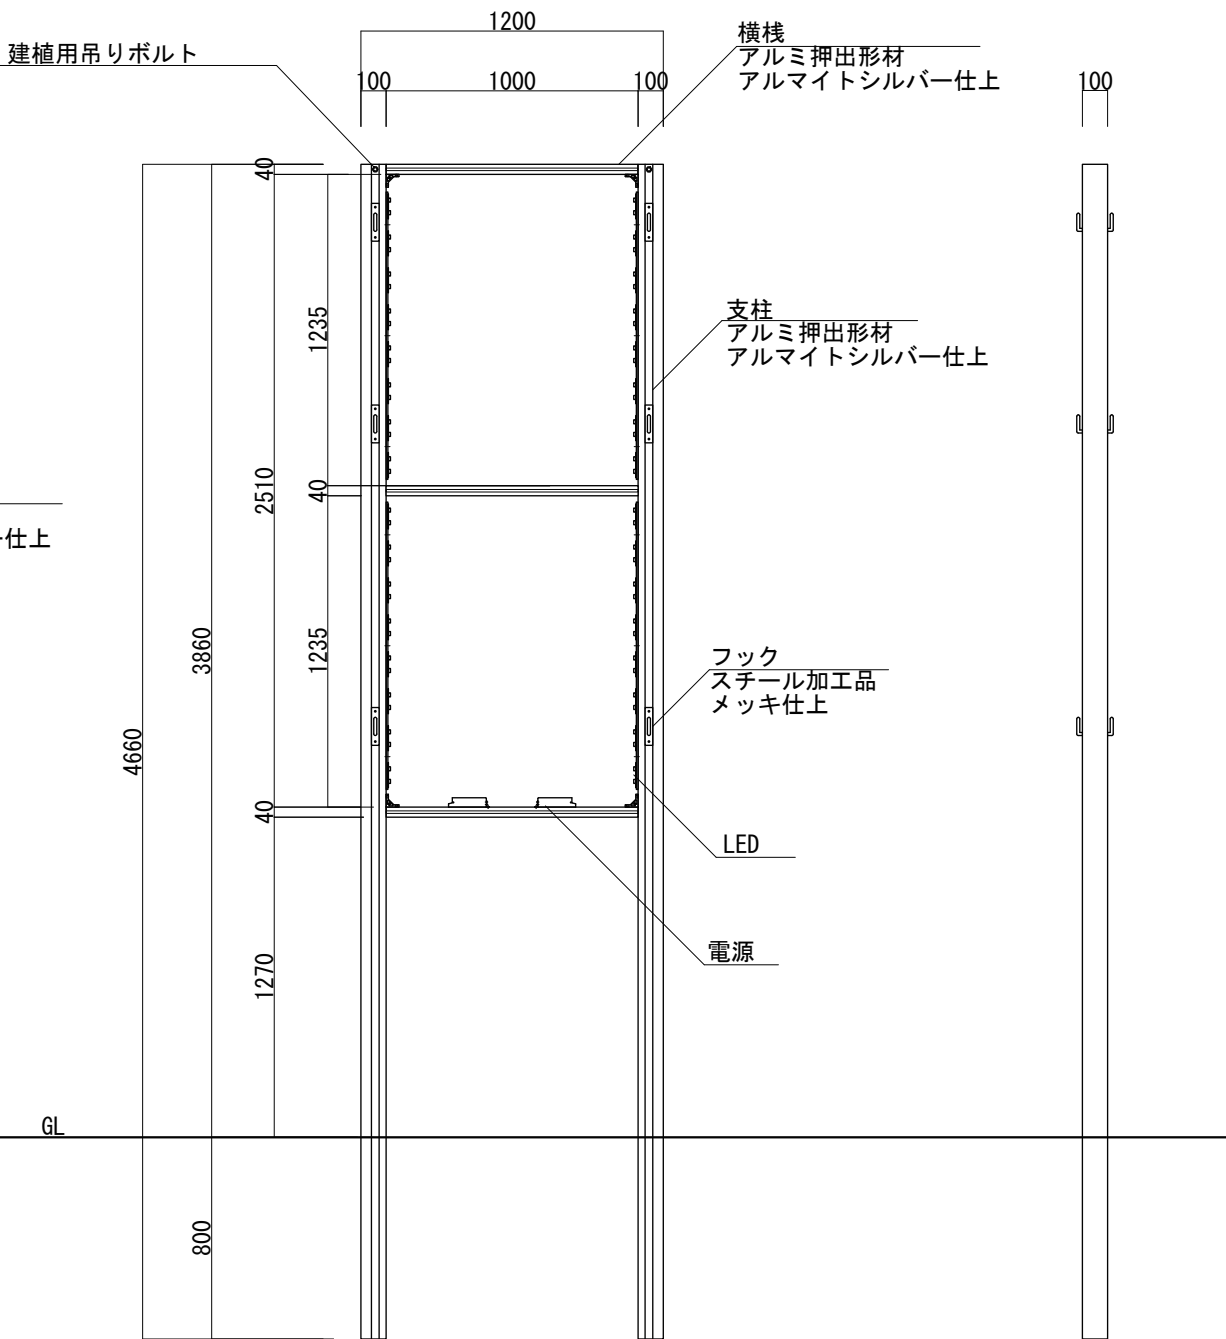

【フレーム正面図 S=1:30】

【フレーム側面図 S=1:30】

図面番号 No.	図面名称 ビーファインⅡ/BF-12040A	設計年月日	承認	設計	担当	設計基準 風速 34 m/s 長期地耐力 50 kN/m ²
	RE+MODEL (本体アルミフレーム仕様)					