

【平面図 S=1:30】




【断面図 S=1:30】

本体上部フタ
アルミ平板1.5t
アルマイトステンカラー仕上

表示面
FFシート
ポリエステル系
PVC加工

支柱カバー
アルミ押出型材
アルマイトステンカラー仕上


腰板
アルミ平板1.5t 曲げ加工品
アルマイトステンカラー仕上

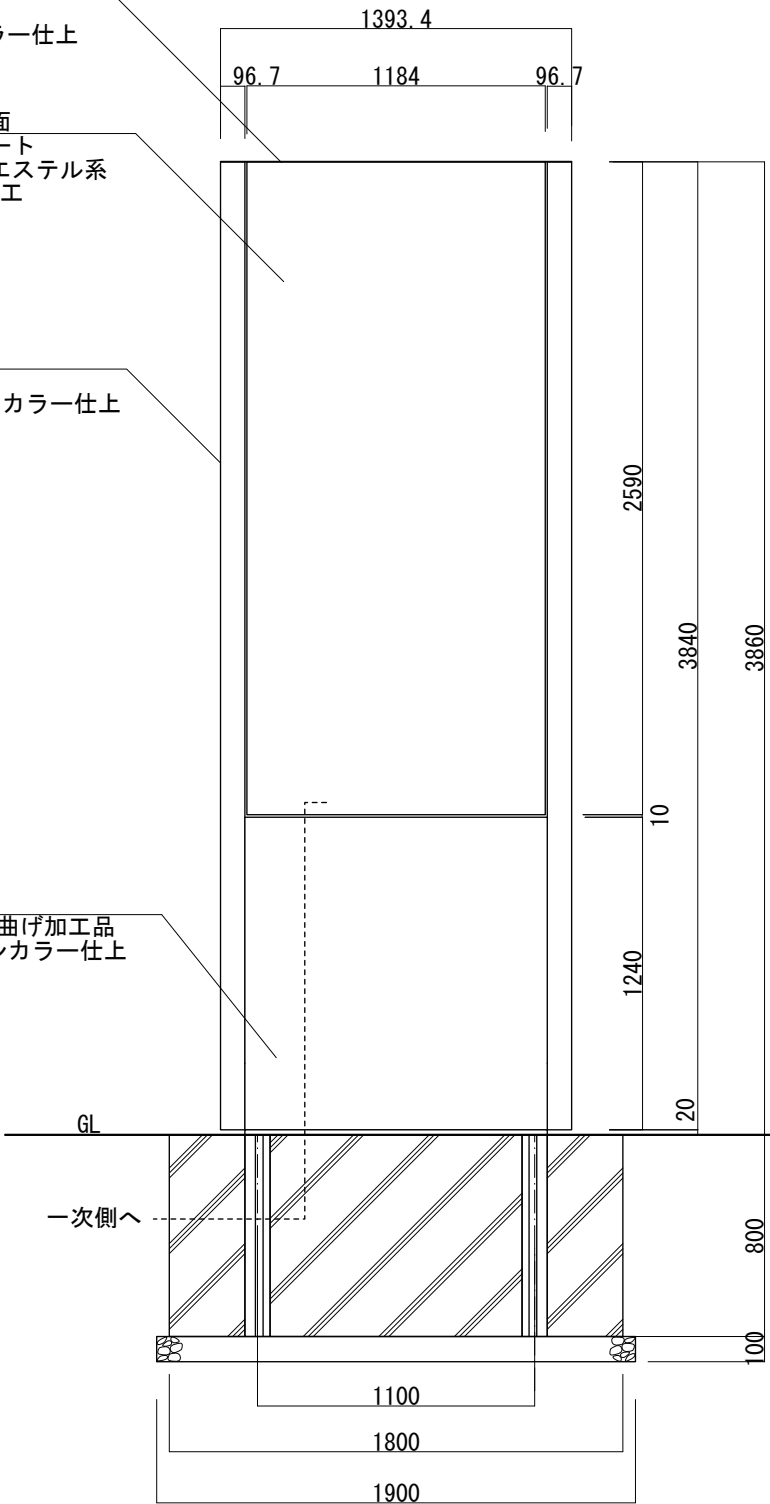

【正面図 S=1:30】


298.6

支柱センターカバー
アルミ押出型材
アルマイトステンカラー仕上

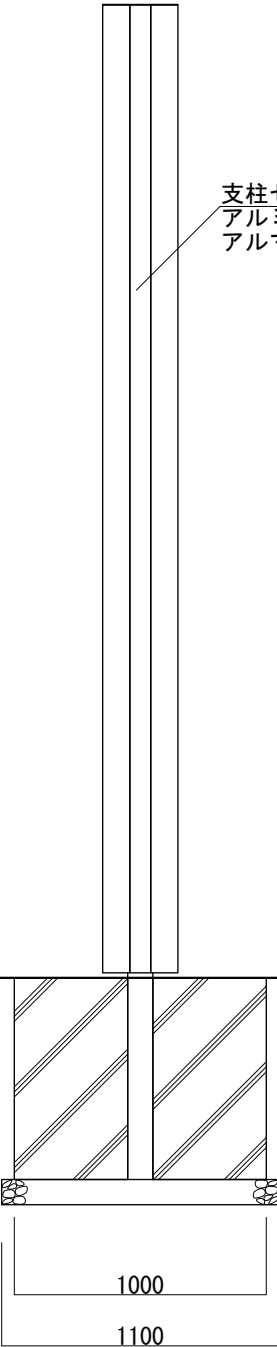

【側面図 S=1:30】

建植用吊りボルト

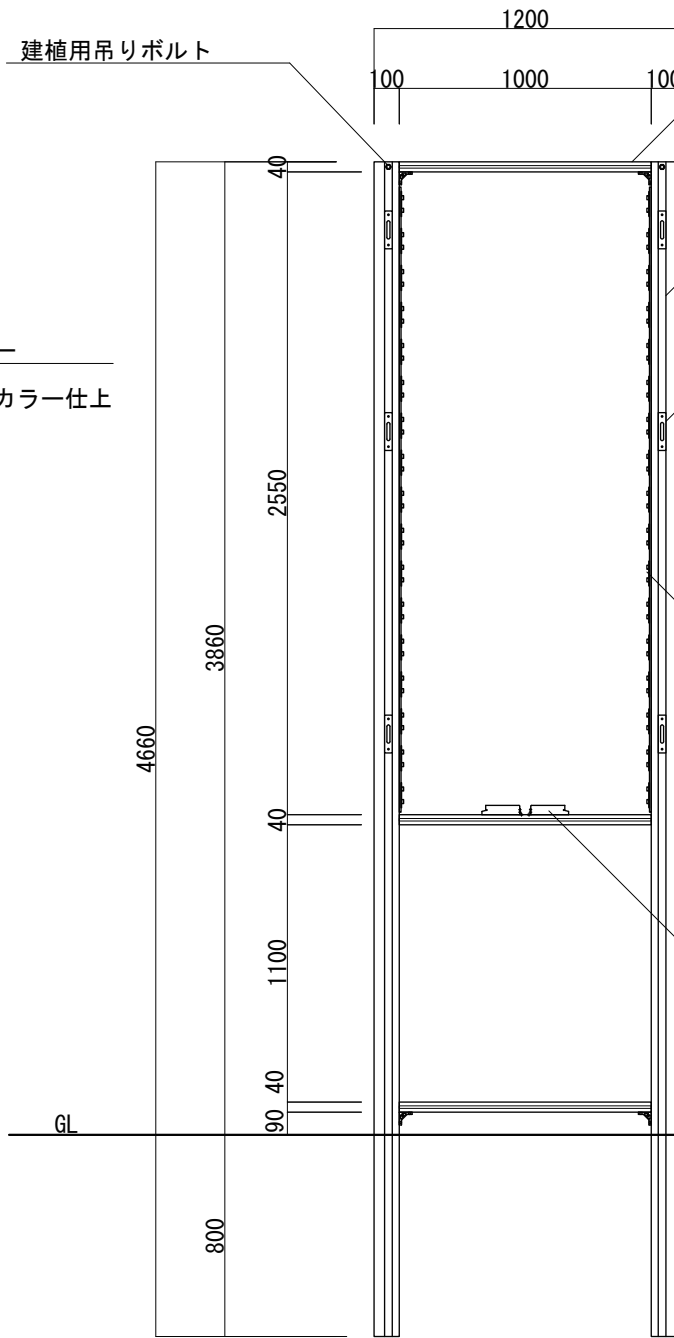

【フレーム正面図 S=1:30】

横棧
アルミ押出型材
アルマイトシルバー仕上

支柱
アルミ押出型材
アルマイトシルバー仕上

フック
スチール加工品
メッキ仕上

【フレーム側面図 S=1:30】

図面番号

図面名称 ビーファインⅡ/BF-12040K

設計年月日

承認

設計

担当

設計基準

風速 34 m/s

長期地耐力 50 kN/m²

No.

RE+MODEL (本体アルミフレーム仕様)