

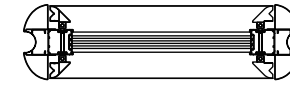


【平面図 S=1:30】

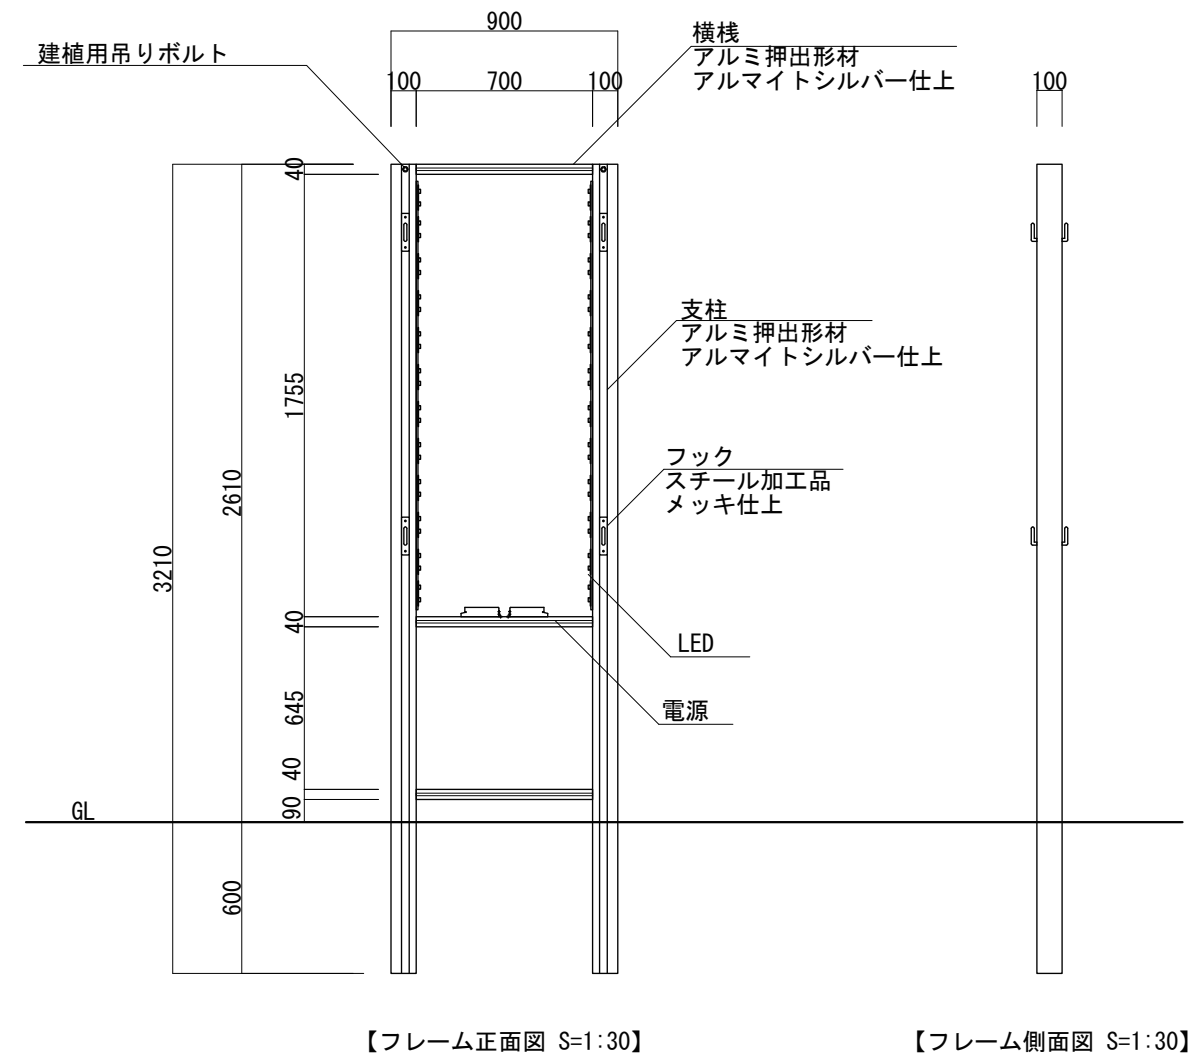

【断面図 S=1:30】

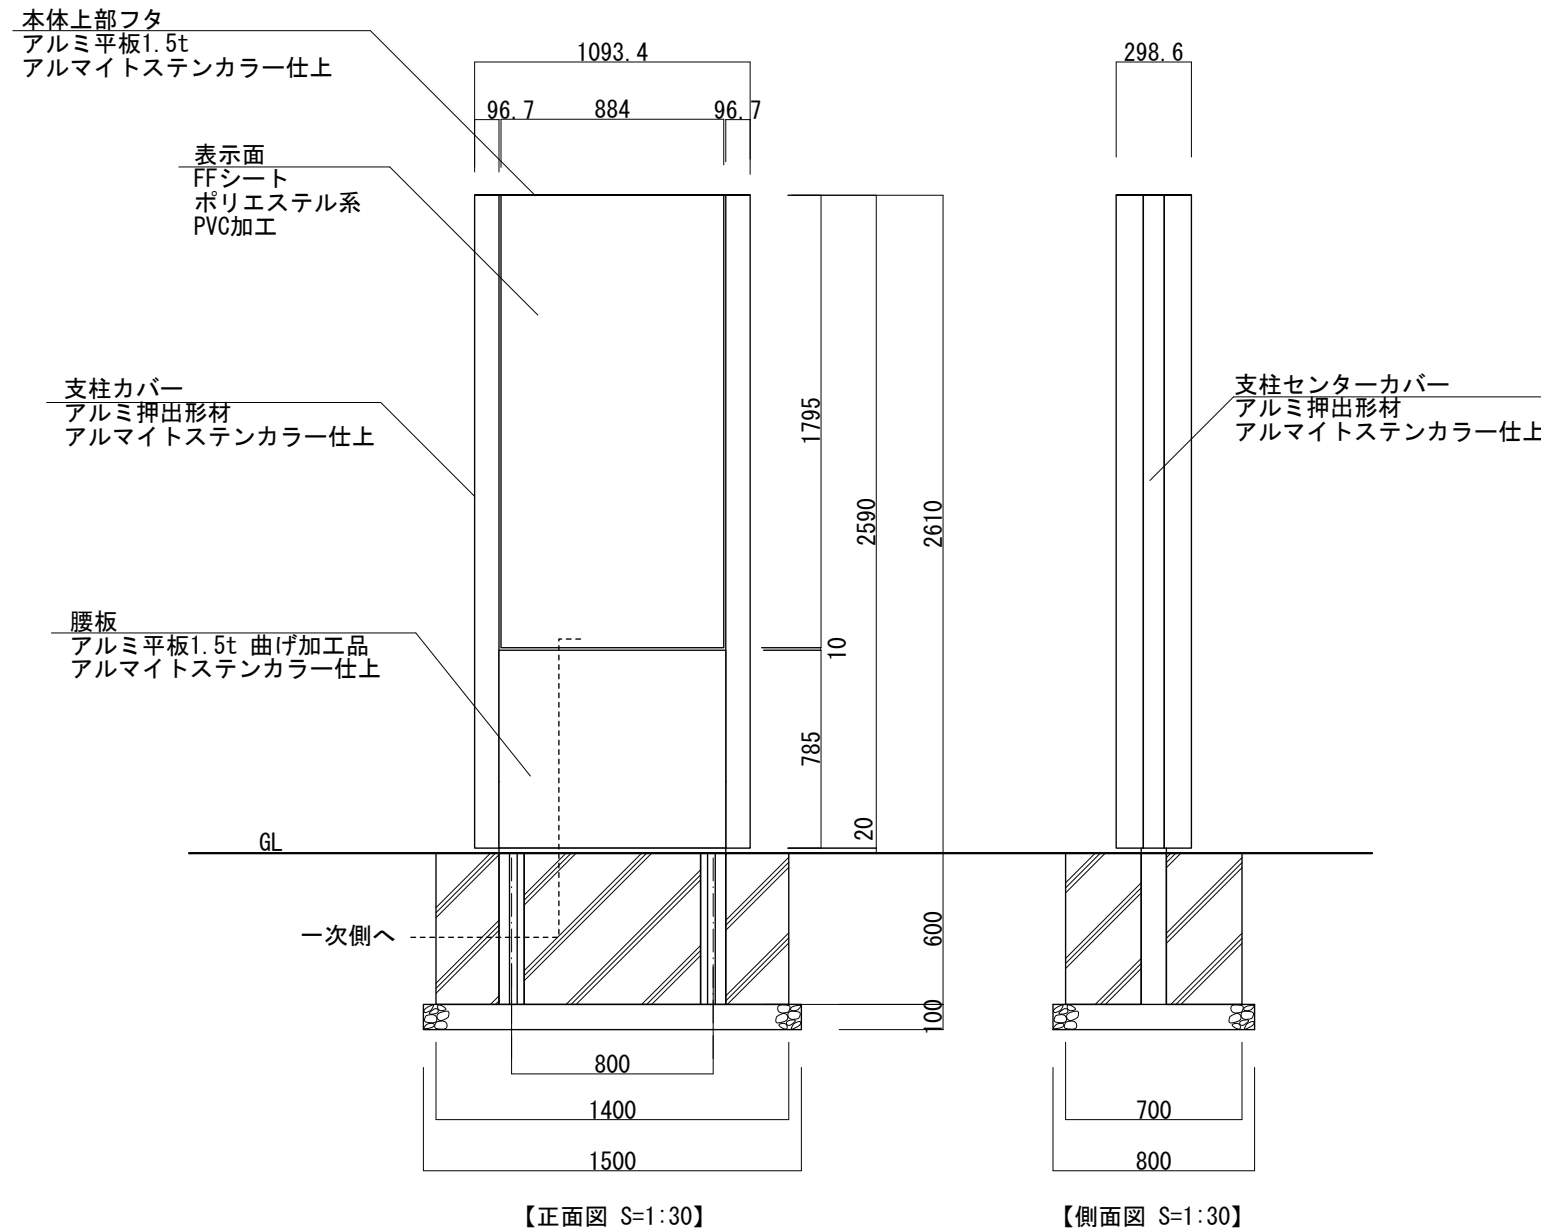

図面番号	図面名称	設計年月日	承認	設計	担当	設計基準
No.	ビーファインⅡ/BF-9026K					風速 34 m/s 長期地耐力 50 kN/m ²
	RE+MODEL (本体アルミフレーム仕様)					