


【側面図 S=1:30】

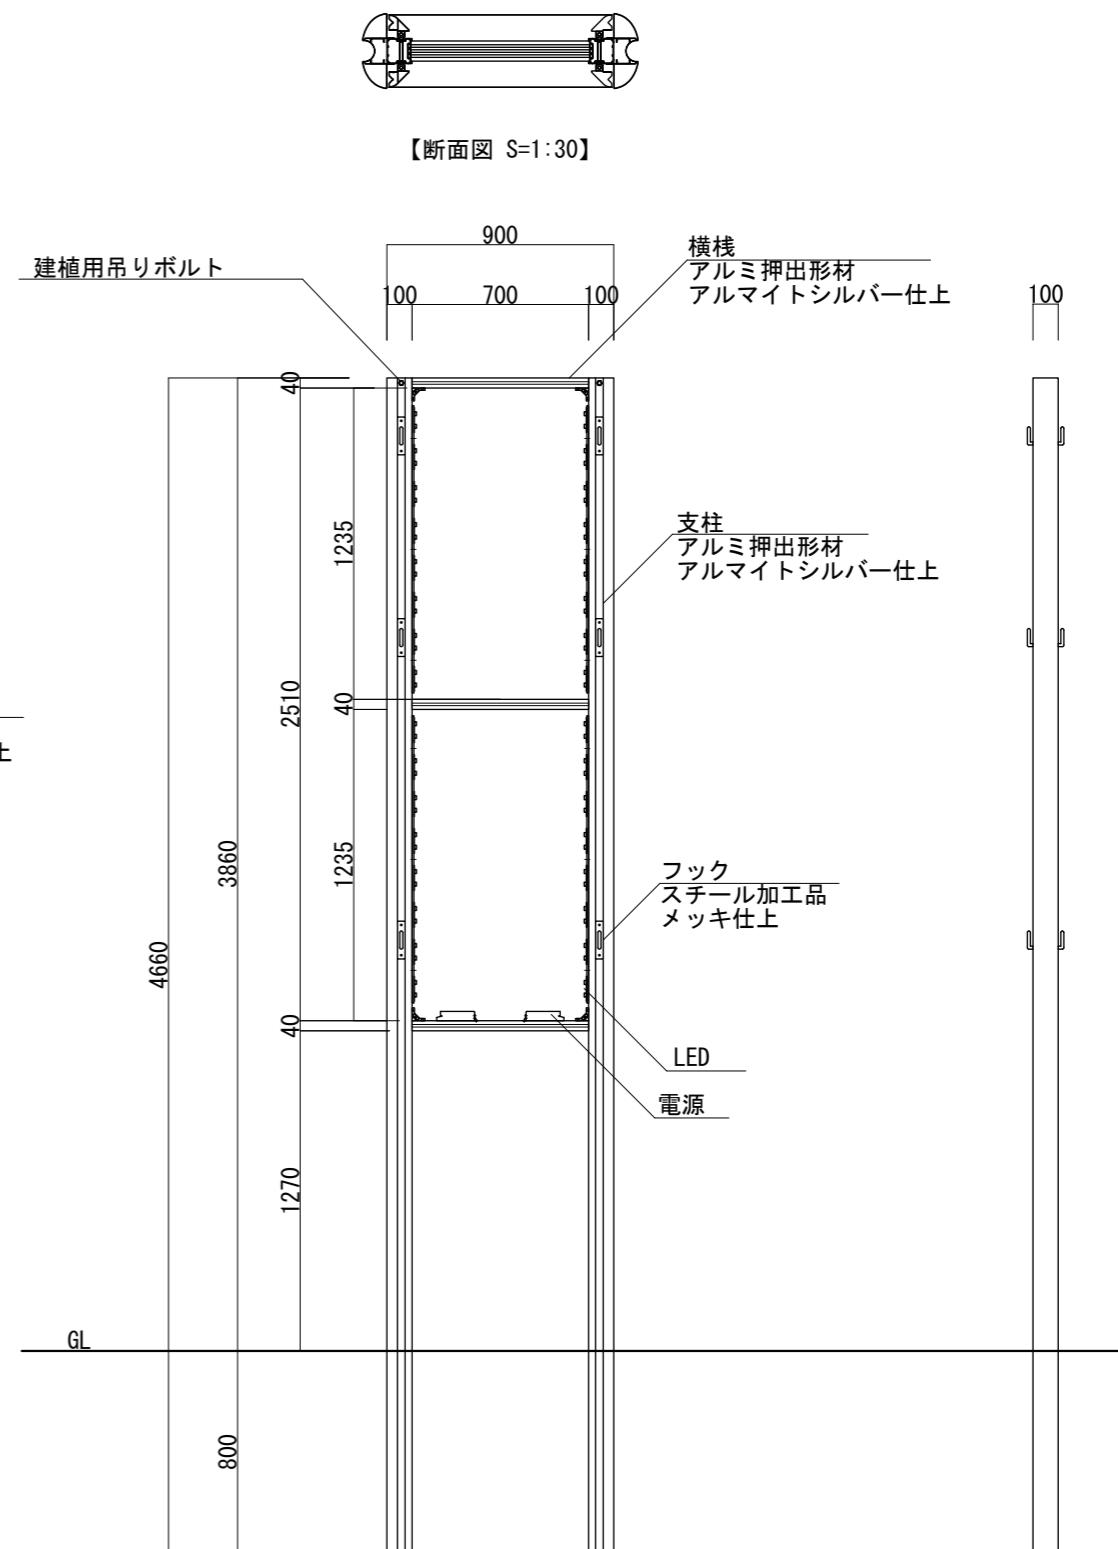

【断面図 S=1:30】

図面番号 No.	図面名称 RE+MODEL (本体アルミフレーム仕様)	設計年月日	承認	設計	担当	設計基準
						風速 34 m/s 長期地耐力 50 kN/m ²