



【平面図 S=1:30】

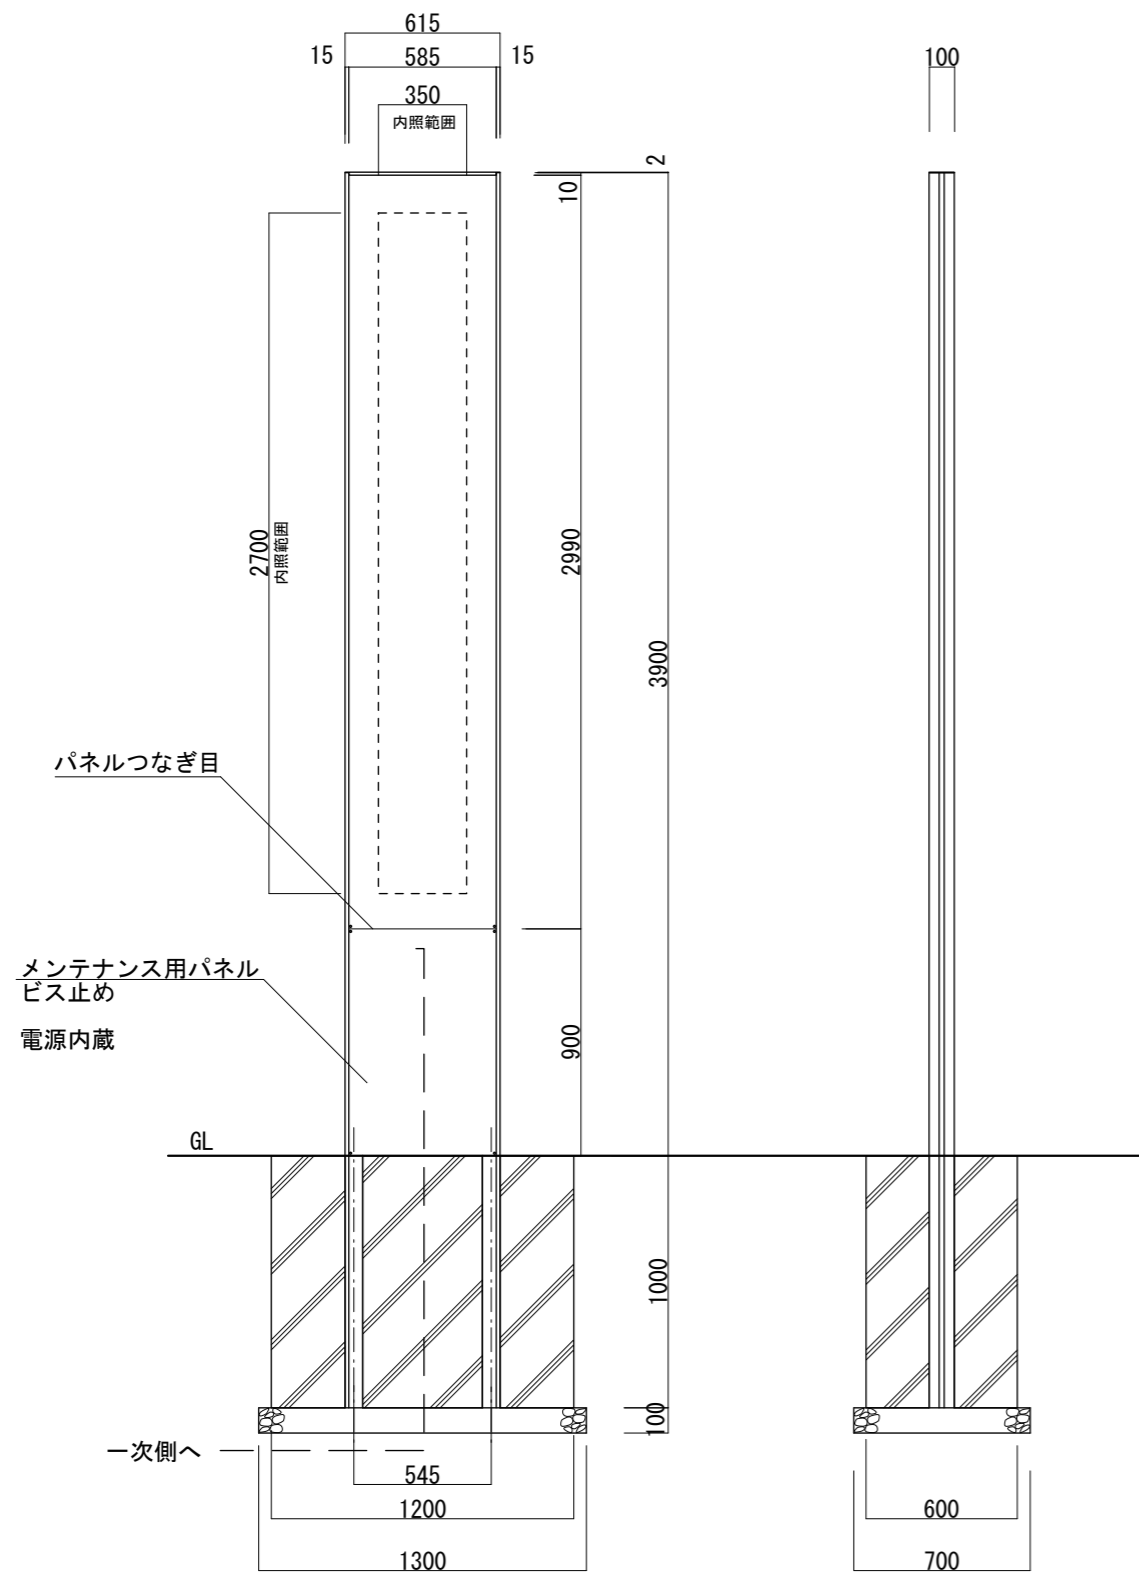


【正面図 S=1:30】

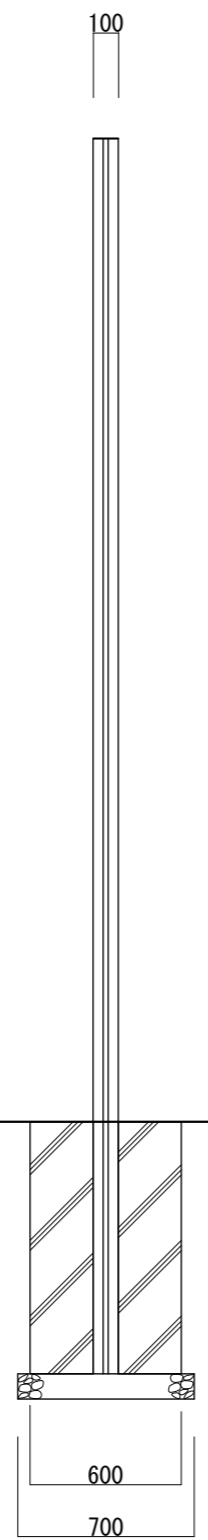


【側面図 S=1:30】

615
600
585

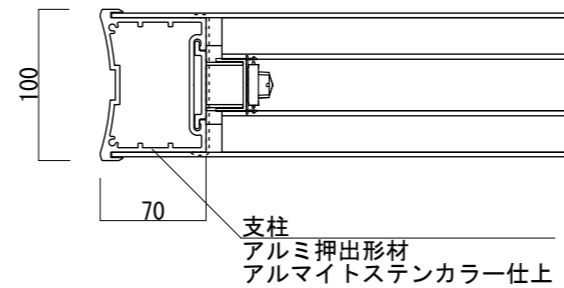

【平面図 S=1:5】

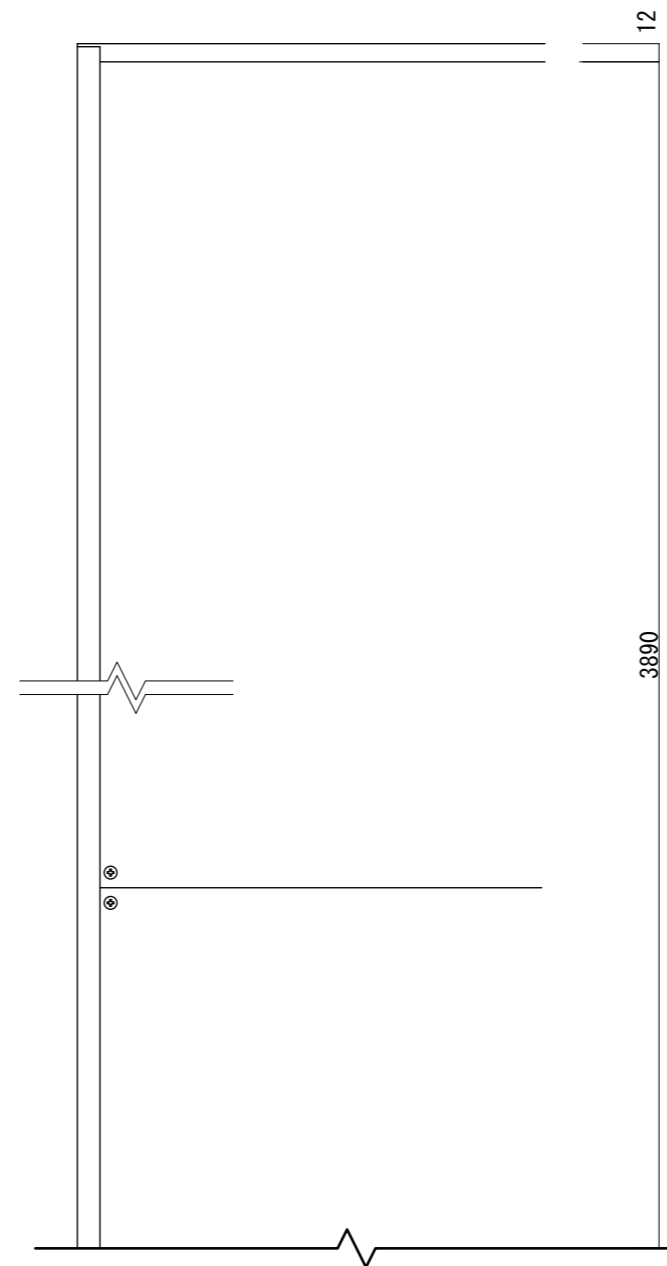

【正面図 S=1:5】


表示面フタ
アルミ押出形材
アルマイトステンカラー仕上

内部補強パイプ
SUS 60×40

表示面
アルミ平板 2t
切り抜き加工
塗装仕上
アクリル乳半貼り

LED

電源

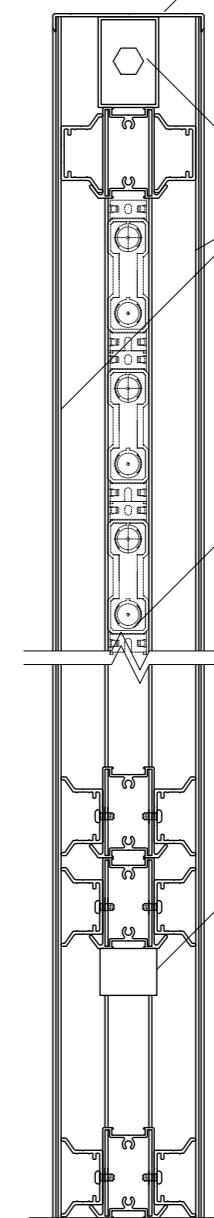

【側断面図 S=1:5】

・基礎ブロックの場合 【600角×H1000 /2個】 が使用できます

図面番号	図面名称	設計年月日	承認	設計	担当	設計基準
No.	Light-Fix LFD-6040					風速 34 m/s 長期地耐力 50 kN/m ²