



【平面図 S=1:20】

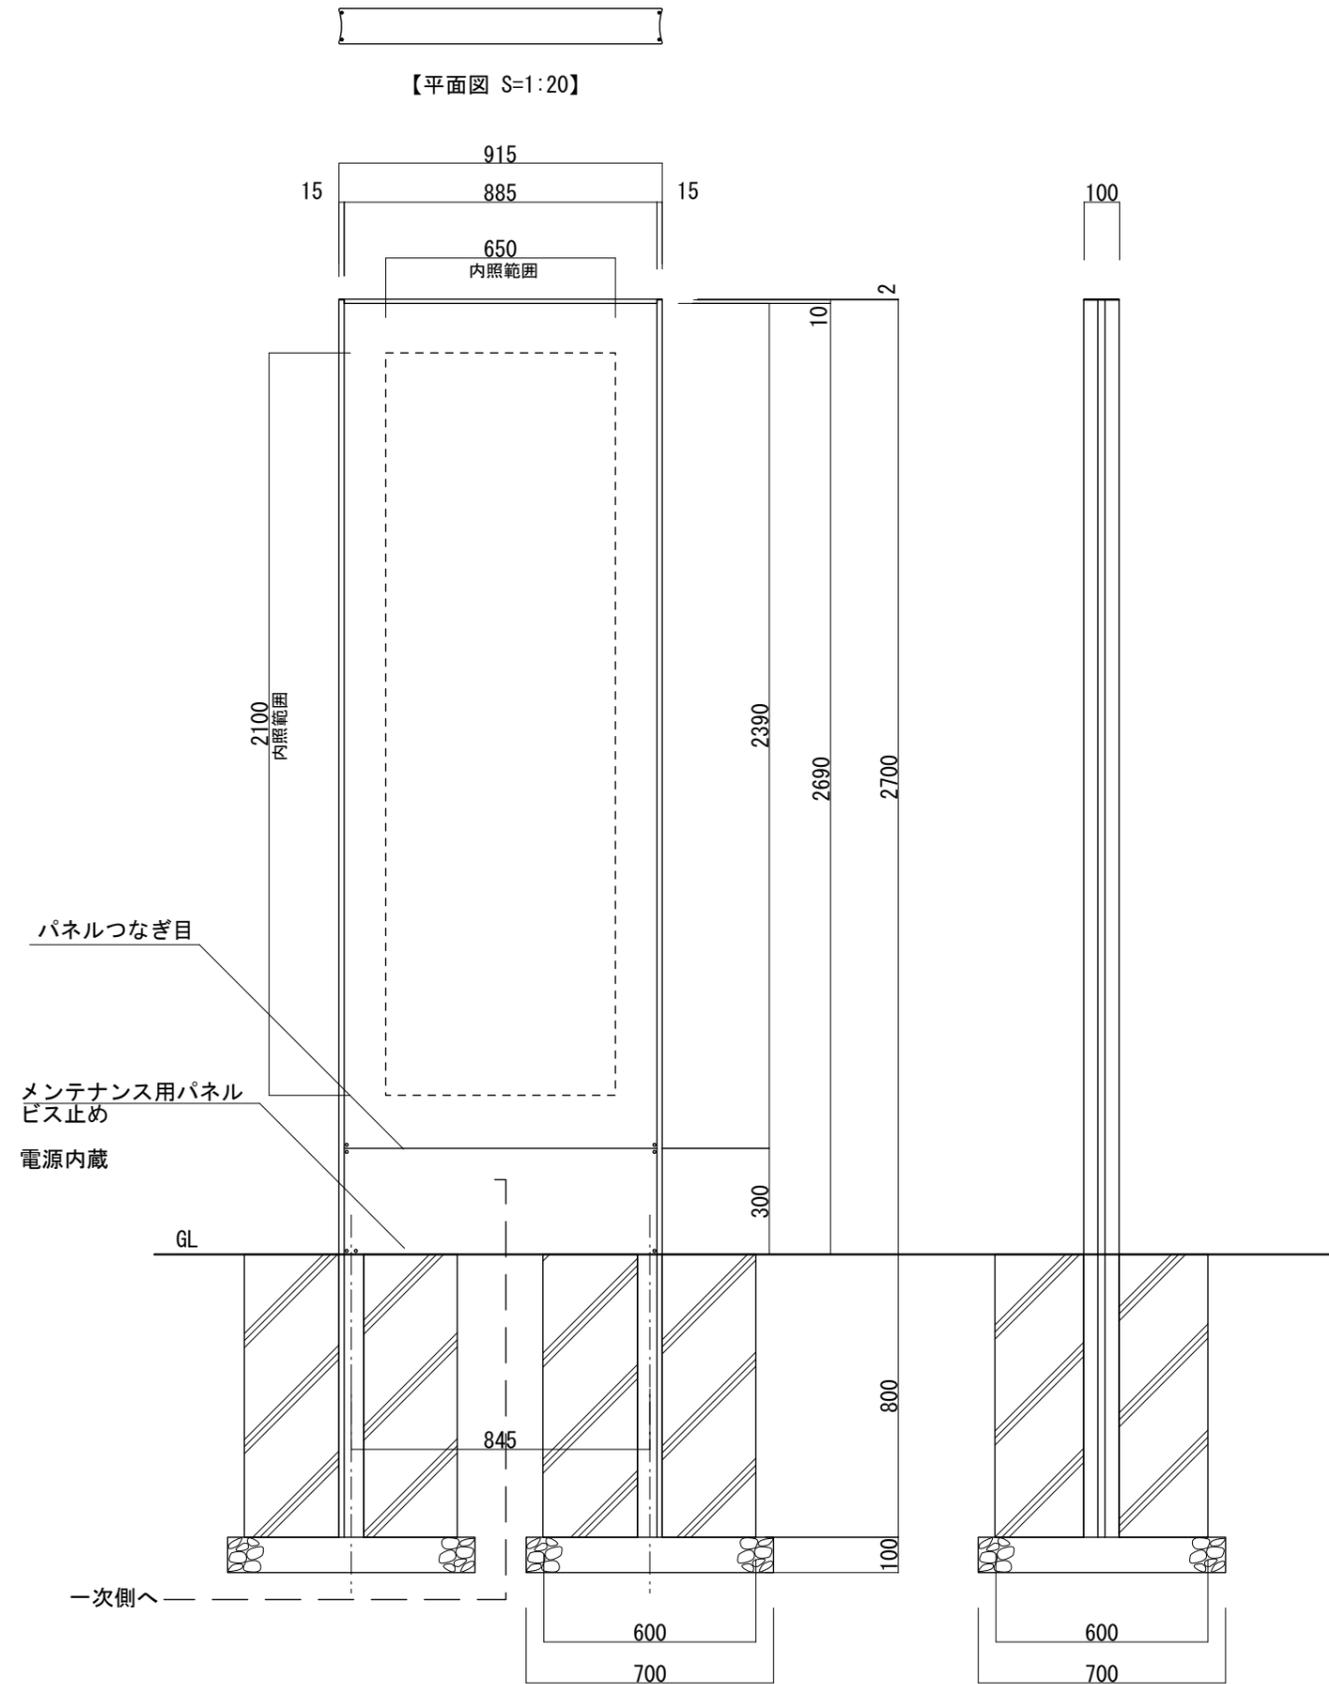


【正面図 S=1:20】

【側面図 S=1:20】

915  
900  
885

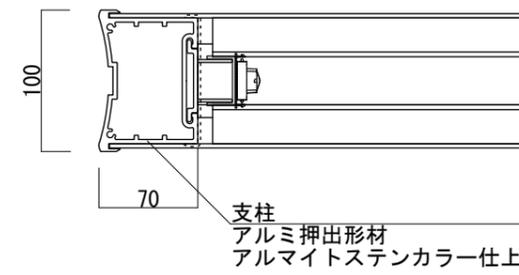

【平面図 S=1:5】

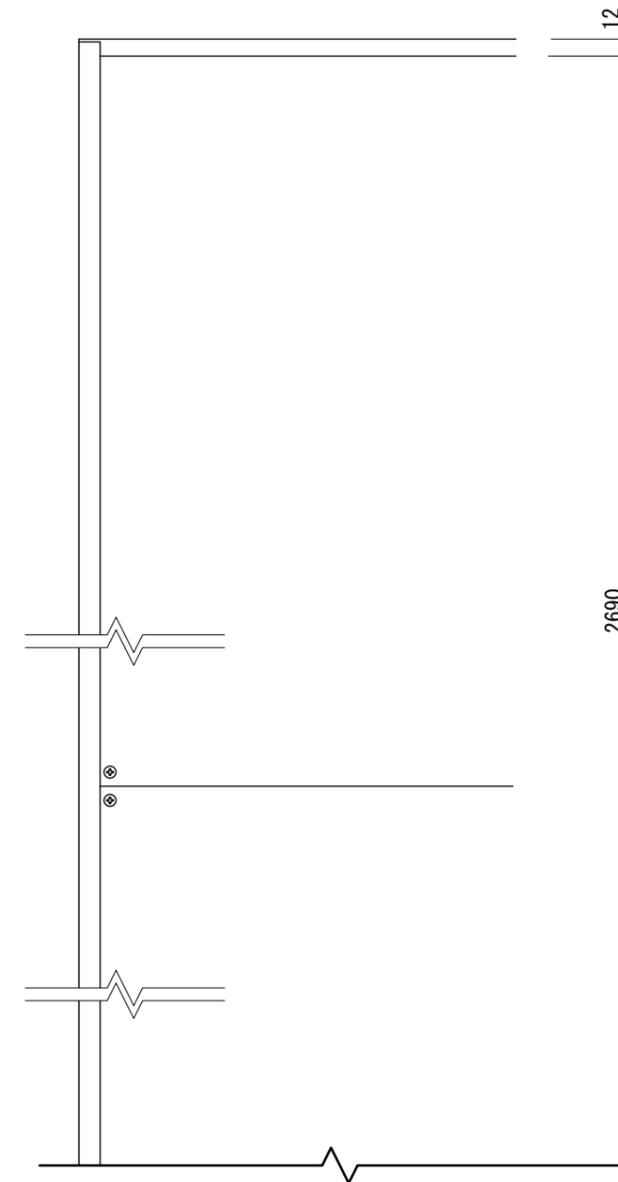

【正面図 S=1:5】


表示面フタ  
アルミ押出形材  
アルマイトステンカラー仕上

内部補強パイプ  
SUS 60×40

表示面  
アルミ平板 2t  
切り抜き加工  
塗装仕上  
アクリル乳半貼り

LED

電源

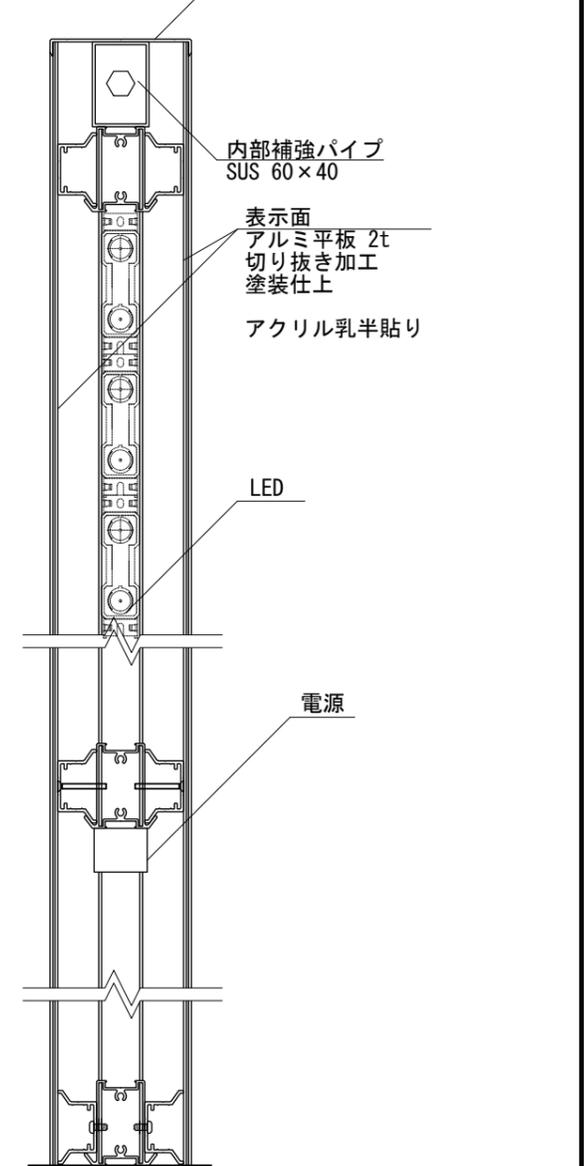

【側断面図 S=1:5】

・基礎ブロックの場合 【600角×H800 /2個】 が使用できます

図面番号	図面名称	Light-Fix	設計年月日	承認	設計	担当	設計基準
No.		LFD-9027					風速 34 m/s 長期地耐力 50 kN/m <sup>2</sup>