

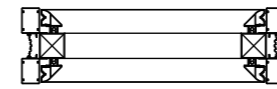


【平面図 S=1:30】

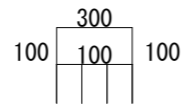


【断面図 S=1:30】

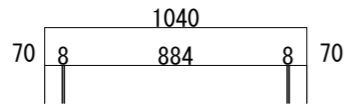


支柱カバー
アルミ押出形材
アルマイトステンカラー仕上

FFシート
ポリエステル系
PVC加工

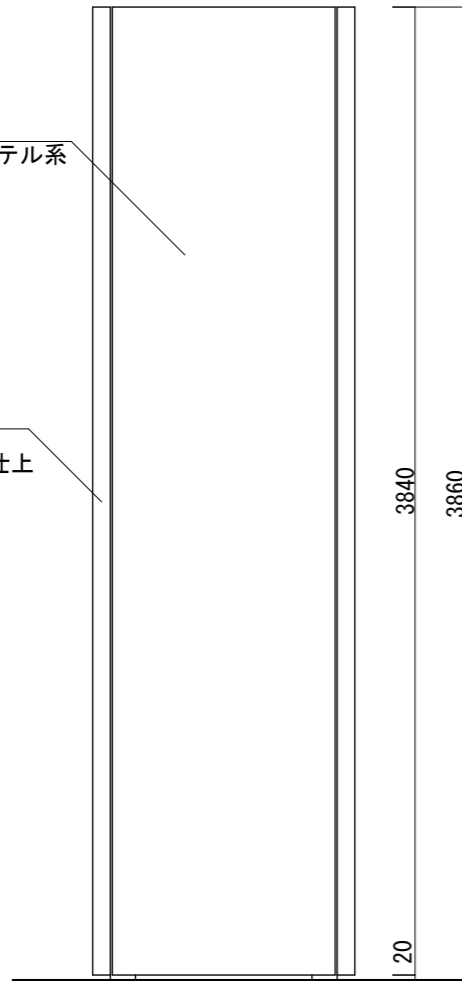


【正面図 S=1:30】

支柱センターカバー
アルミ押出形材
アルマイトブラック仕上
/アルマイトステンカラー仕上

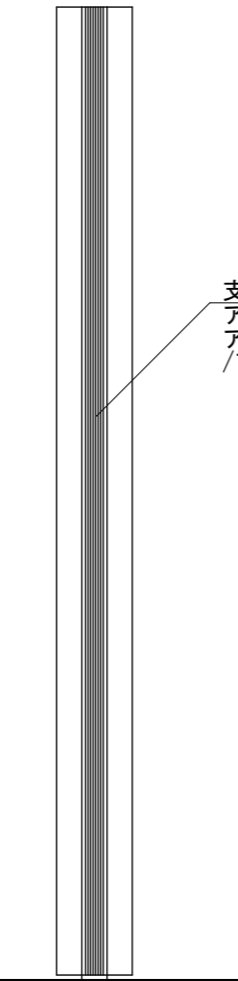

【側面図 S=1:30】

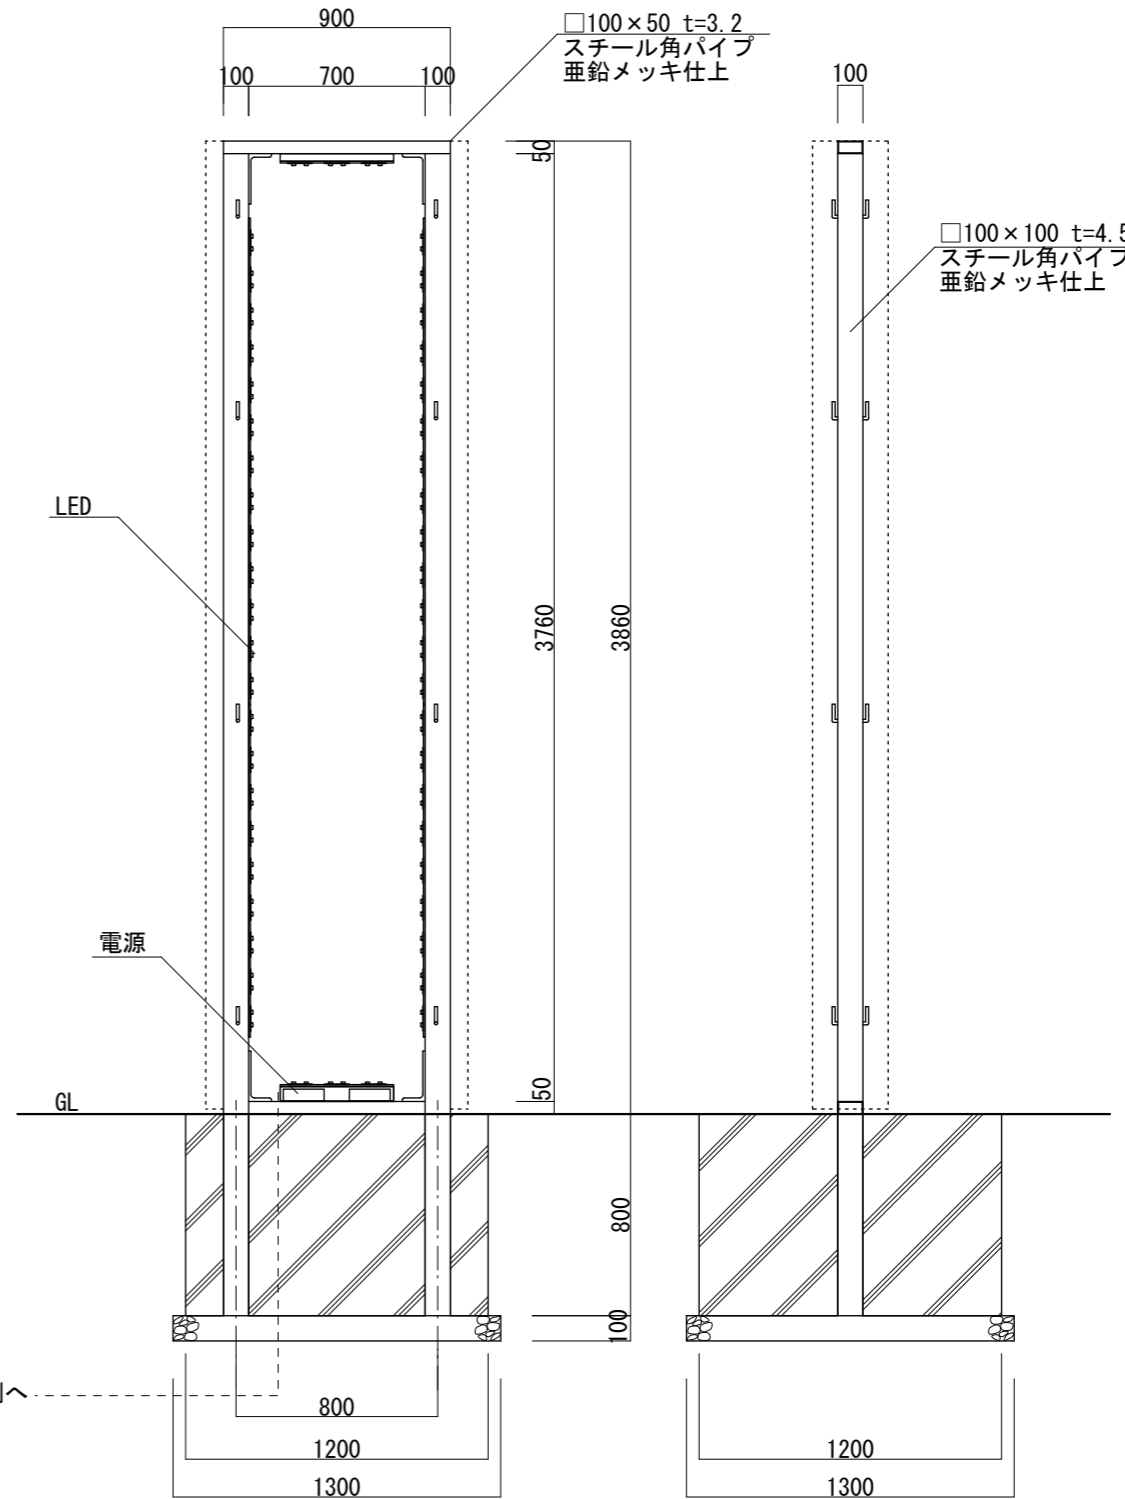

【鉄骨正面図 S=1:30】

【鉄骨断面図 S=1:30】

図面番号	図面名称	スケープ	設計年月日	承認	設計	担当	設計基準
No.	SCP-9040F						風速 34 m/s 長期地耐力 50 kN/m ²