




【平面図 S=1:30】

本体上部フタ
アルミ平板1.5t
アルマイトステンカラー仕上


表示面
FFシート
ポリエステル系
PVC加工

支柱カバー
アルミ押出型材
アルマイトステンカラー仕上


巾木
アルミ平板1.5t 曲げ加工品
アルマイトステンカラー仕上

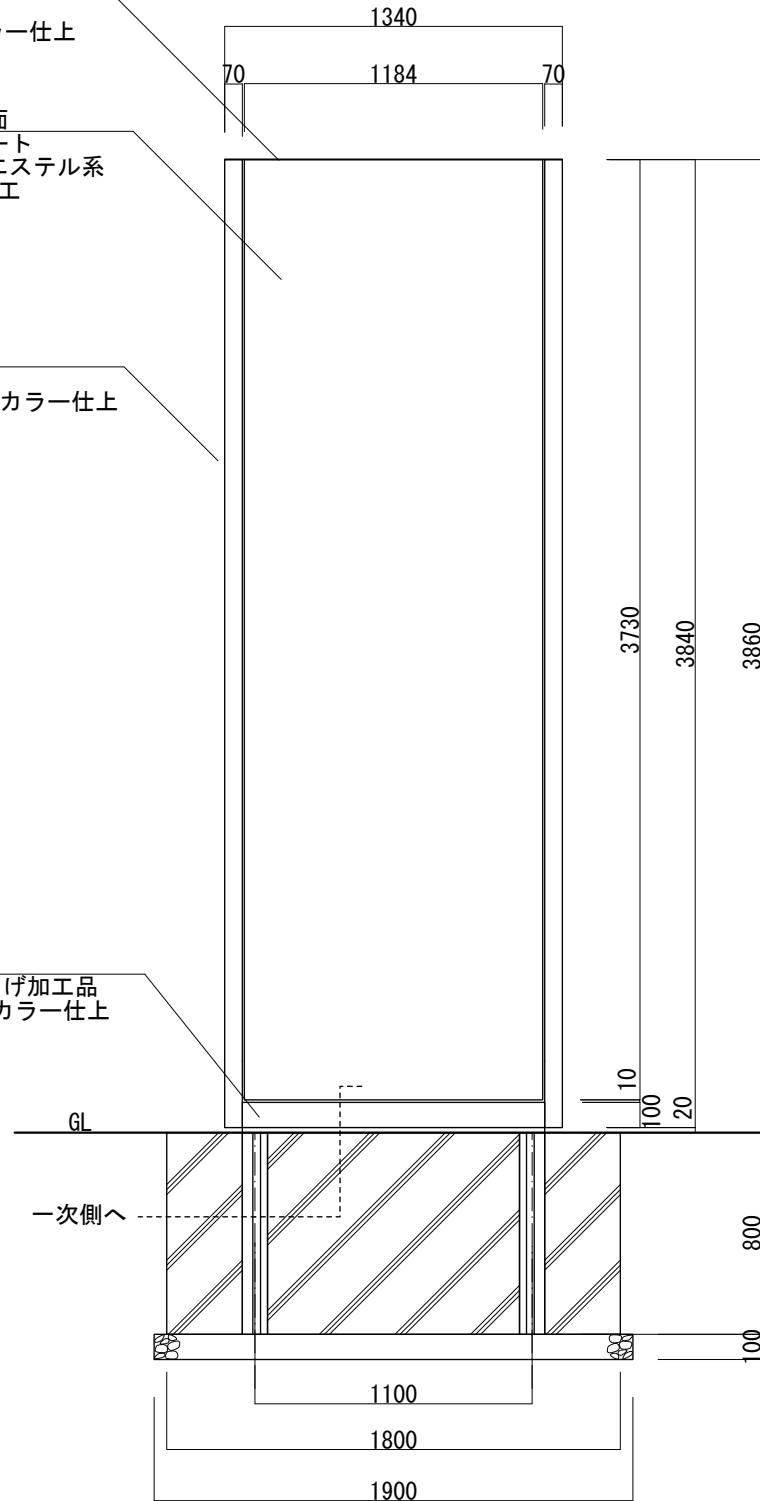


【正面図 S=1:30】

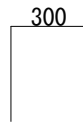

支柱センターカバー
アルミ押出型材
アルマイトステンカラー仕上

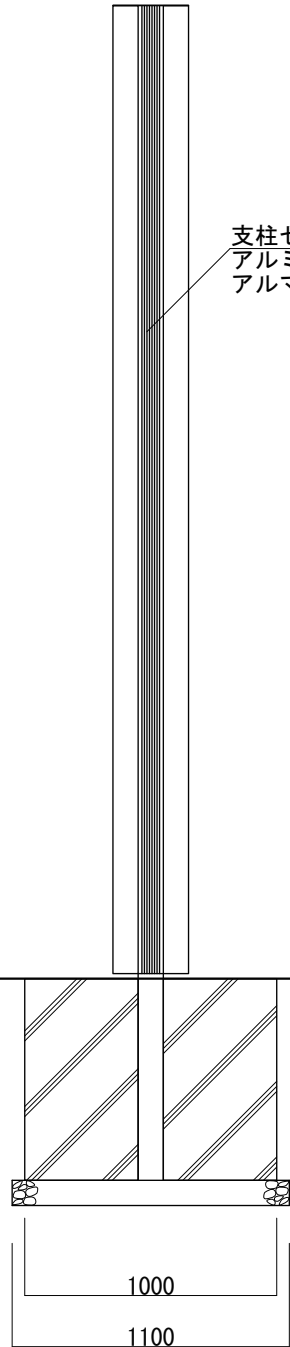

【側面図 S=1:30】

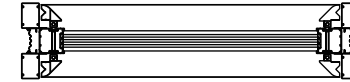

【断面図 S=1:30】

建植用吊りボルト


横桟
アルミ押出型材
アルマイトシルバー仕上

支柱
アルミ押出型材
アルマイトシルバー仕上

フック
スチール加工品
メッキ仕上

LED

電源

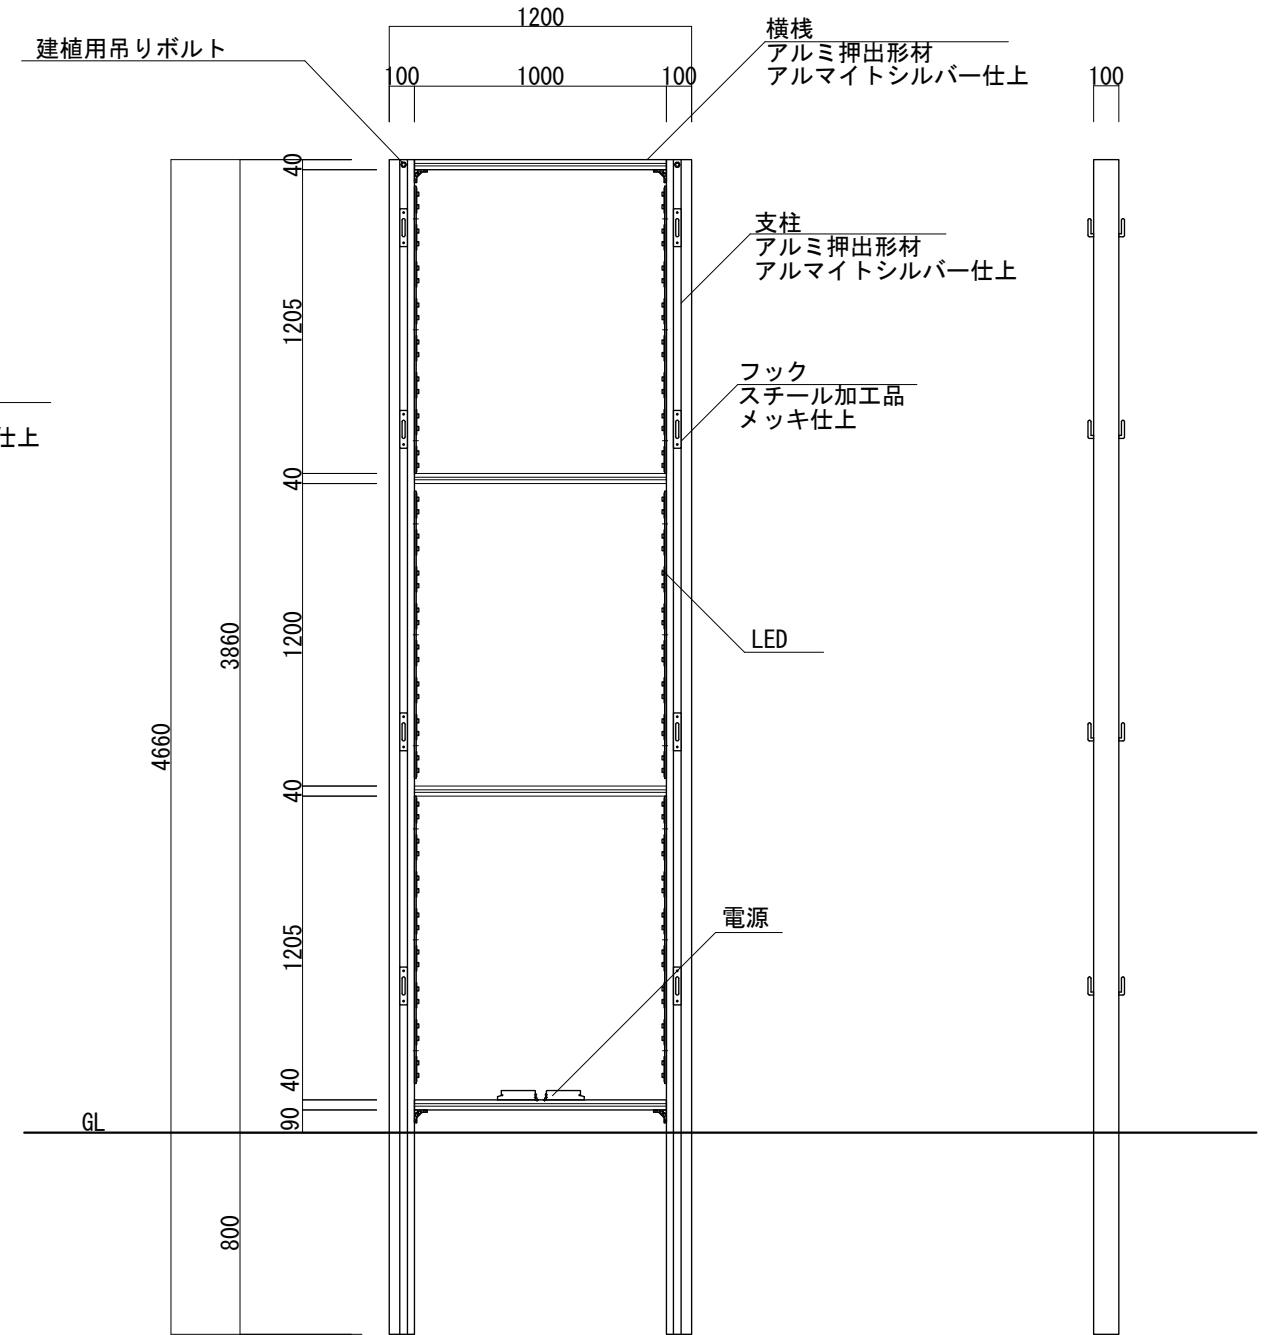

【フレーム正面図 S=1:30】

【フレーム側面図 S=1:30】

図面番号	図面名称	スケープ/SCP-1240F	設計年月日	承認	設計	担当	設計基準
No.	RE+MODEL (本体アルミフレーム仕様)						風速 34 m/s 長期地耐力 50 kN/m ²