


【平面図 S=1:30】

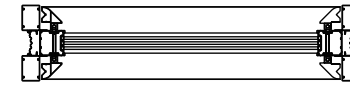


【断面図 S=1:30】

本体上部フタ
アルミ平板1.5t
アルマイトステンカラー仕上

表示面
FFシート
ポリエステル系
PVC加工


支柱カバー
アルミ押出型材
アルマイトステンカラー仕上

腰板
アルミ平板1.5t 曲げ加工品
アルマイトステンカラー仕上

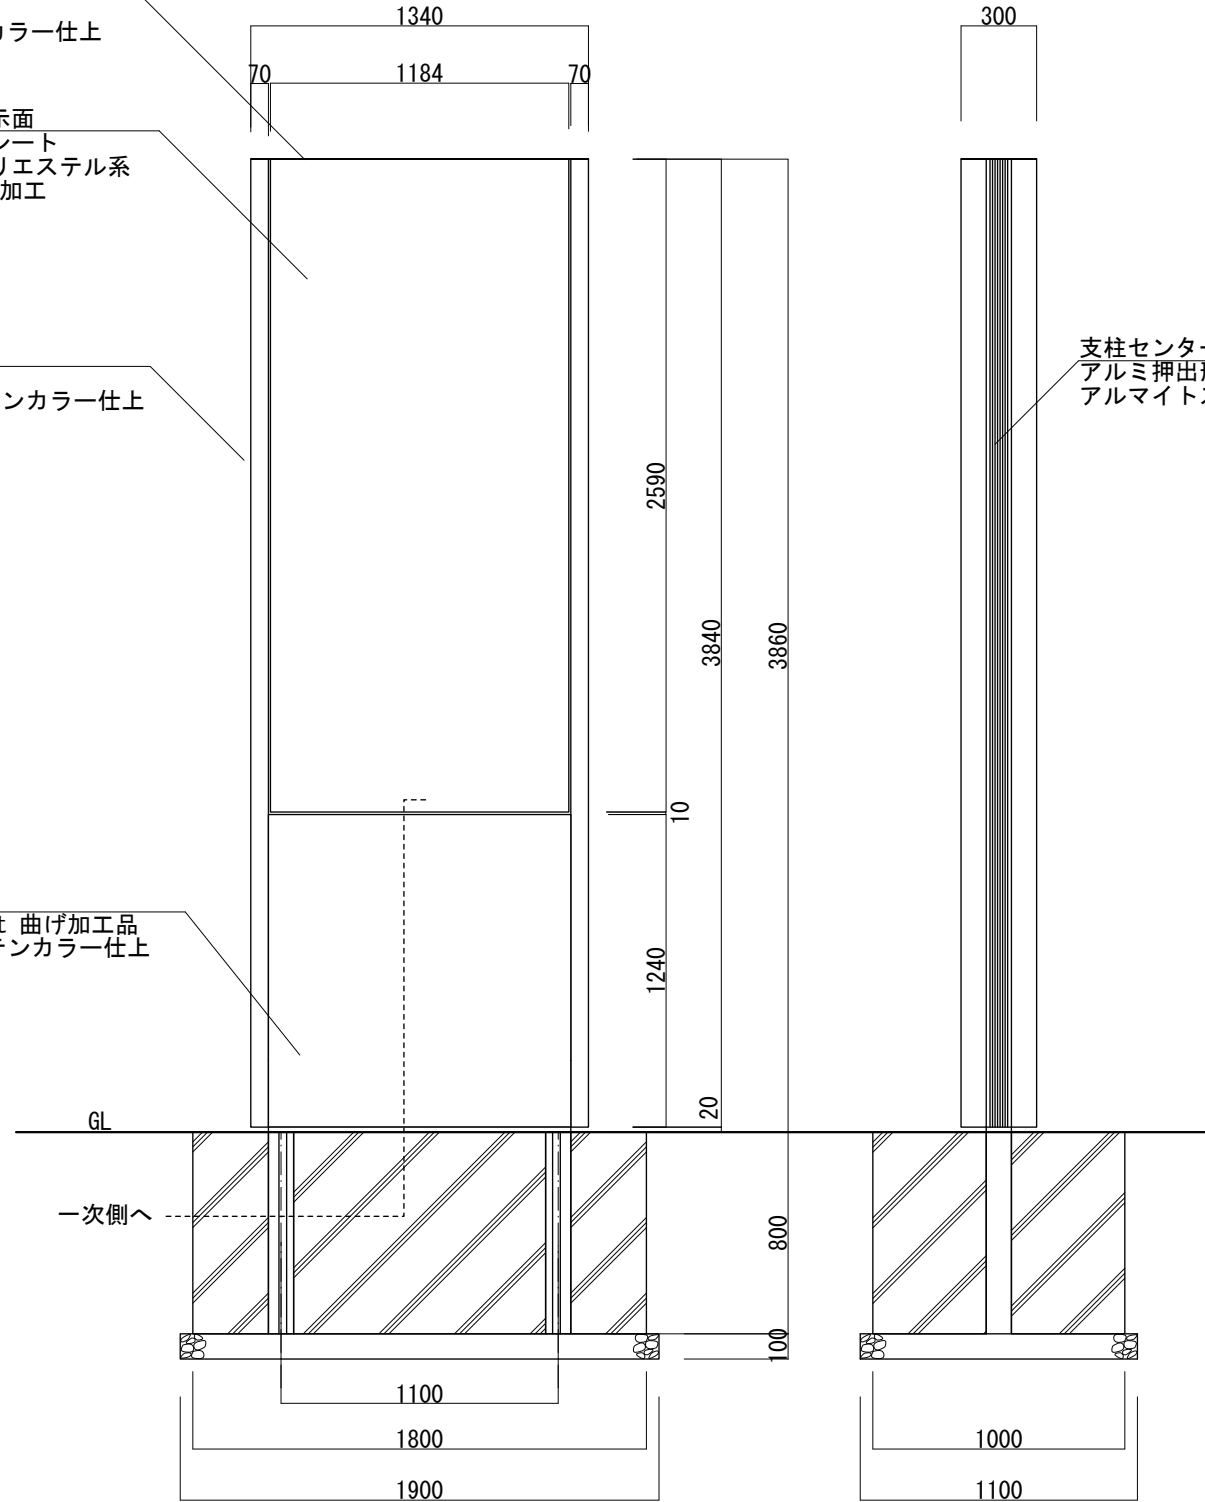

【正面図 S=1:30】

【側面図 S=1:30】

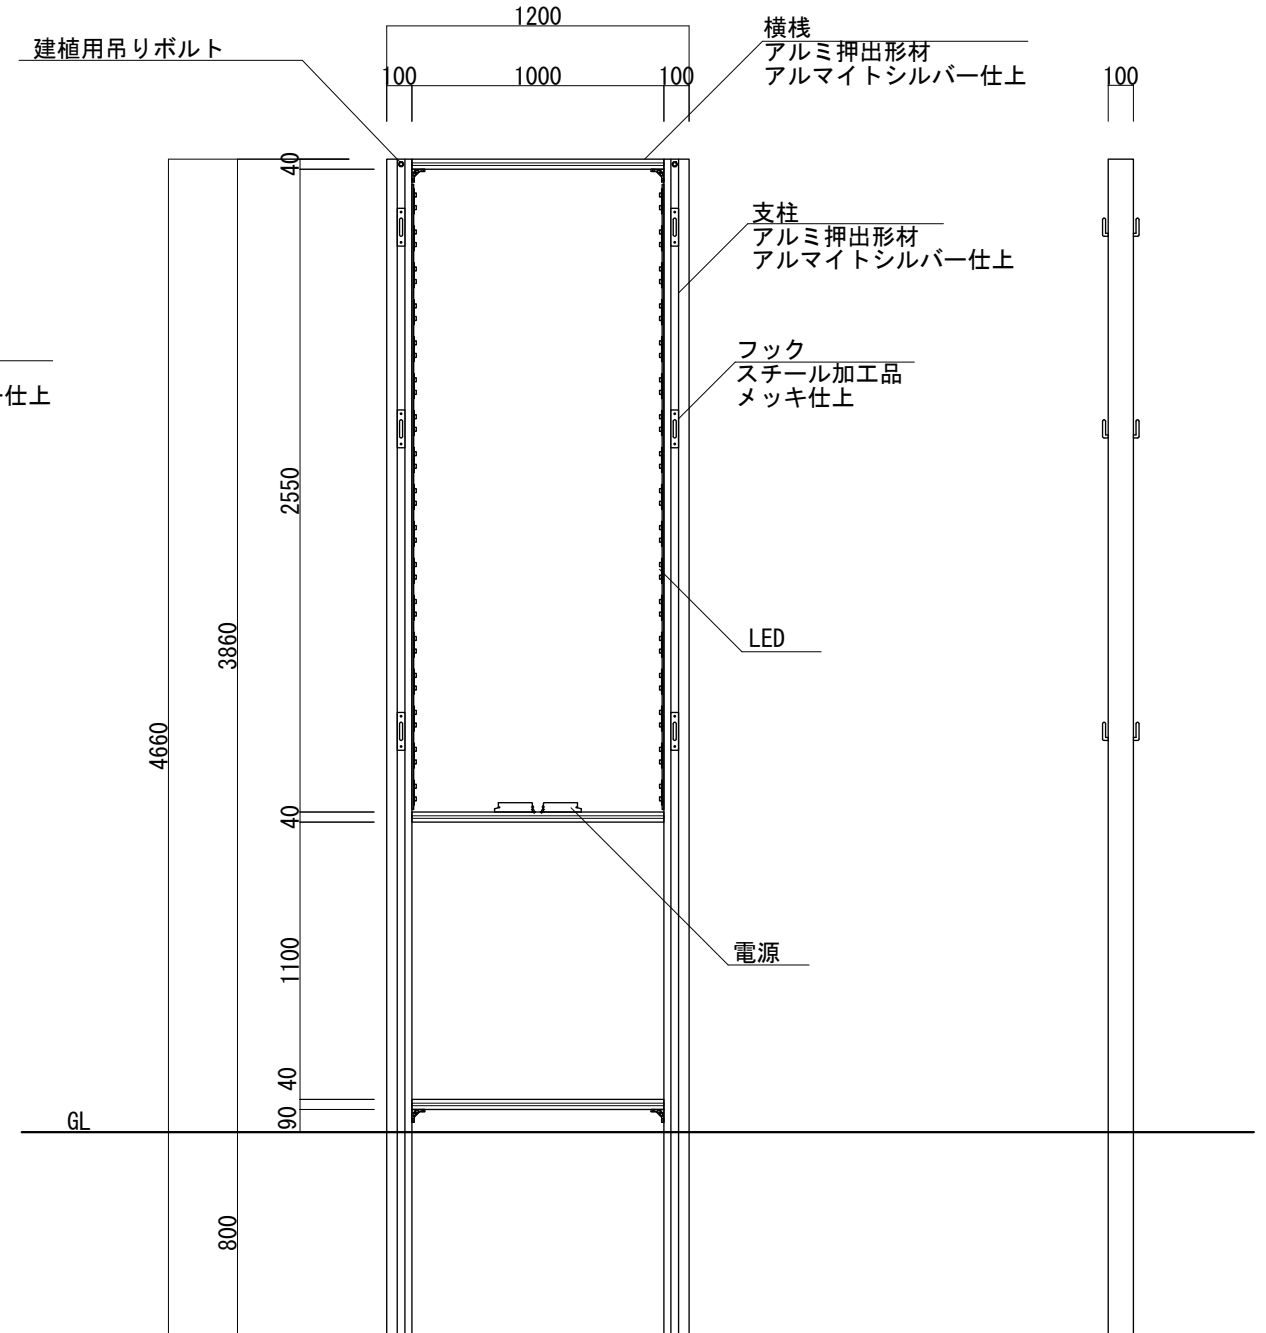

【フレーム正面図 S=1:30】

【フレーム側面図 S=1:30】

図面番号 No.	図面名称 スクープ/SCP-12040K	設計年月日		承認	設計	担当		設計基準 風速 34 m/s 長期地耐力 50 kN/m ²
	RE+MODEL (本体アルミフレーム仕様)							