




【断面図 S=1:50】

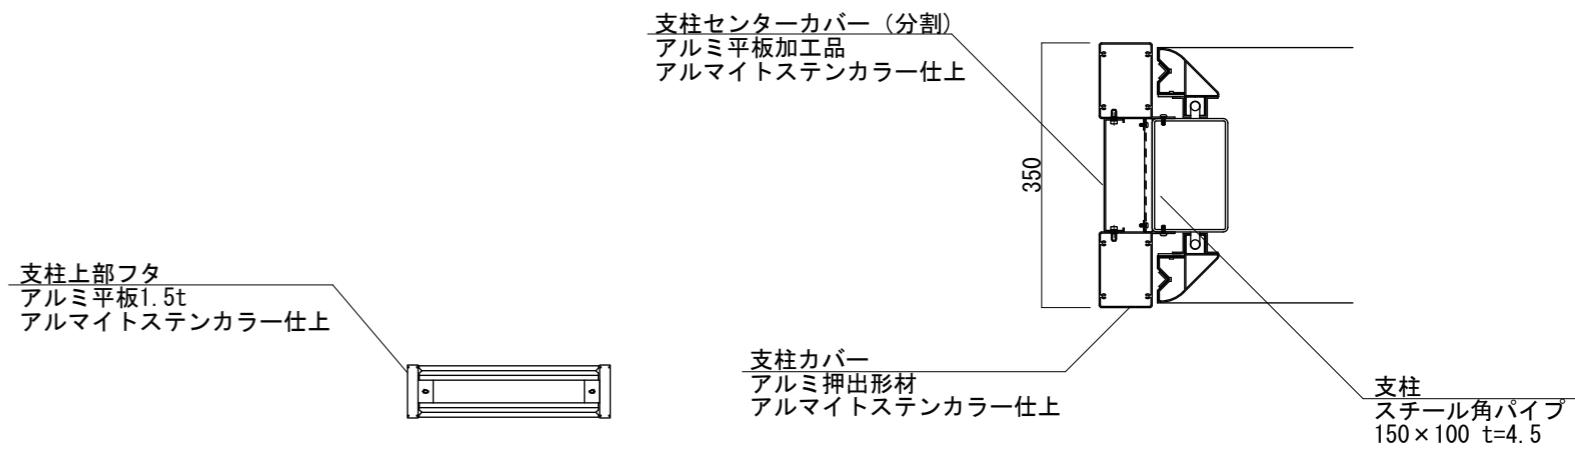

【平面図 S=1:50】

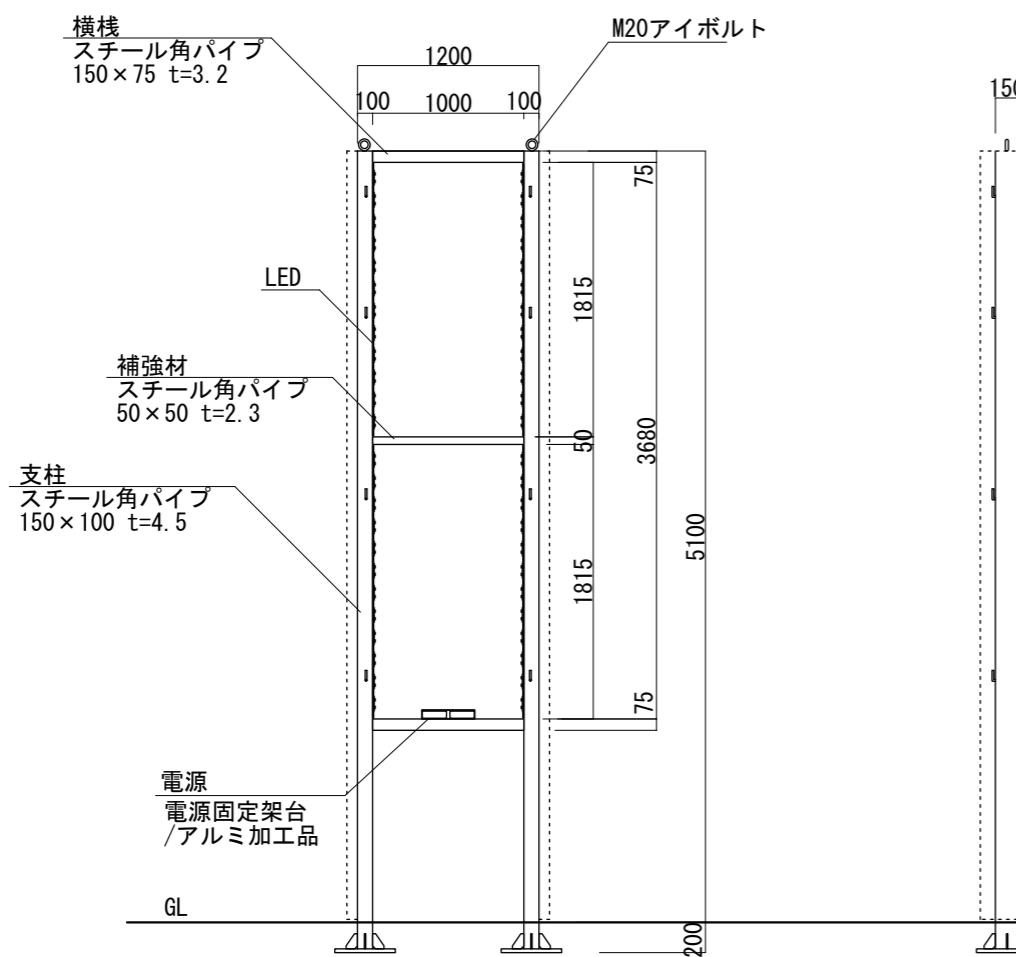

【鉄骨正面図 S=1:50】

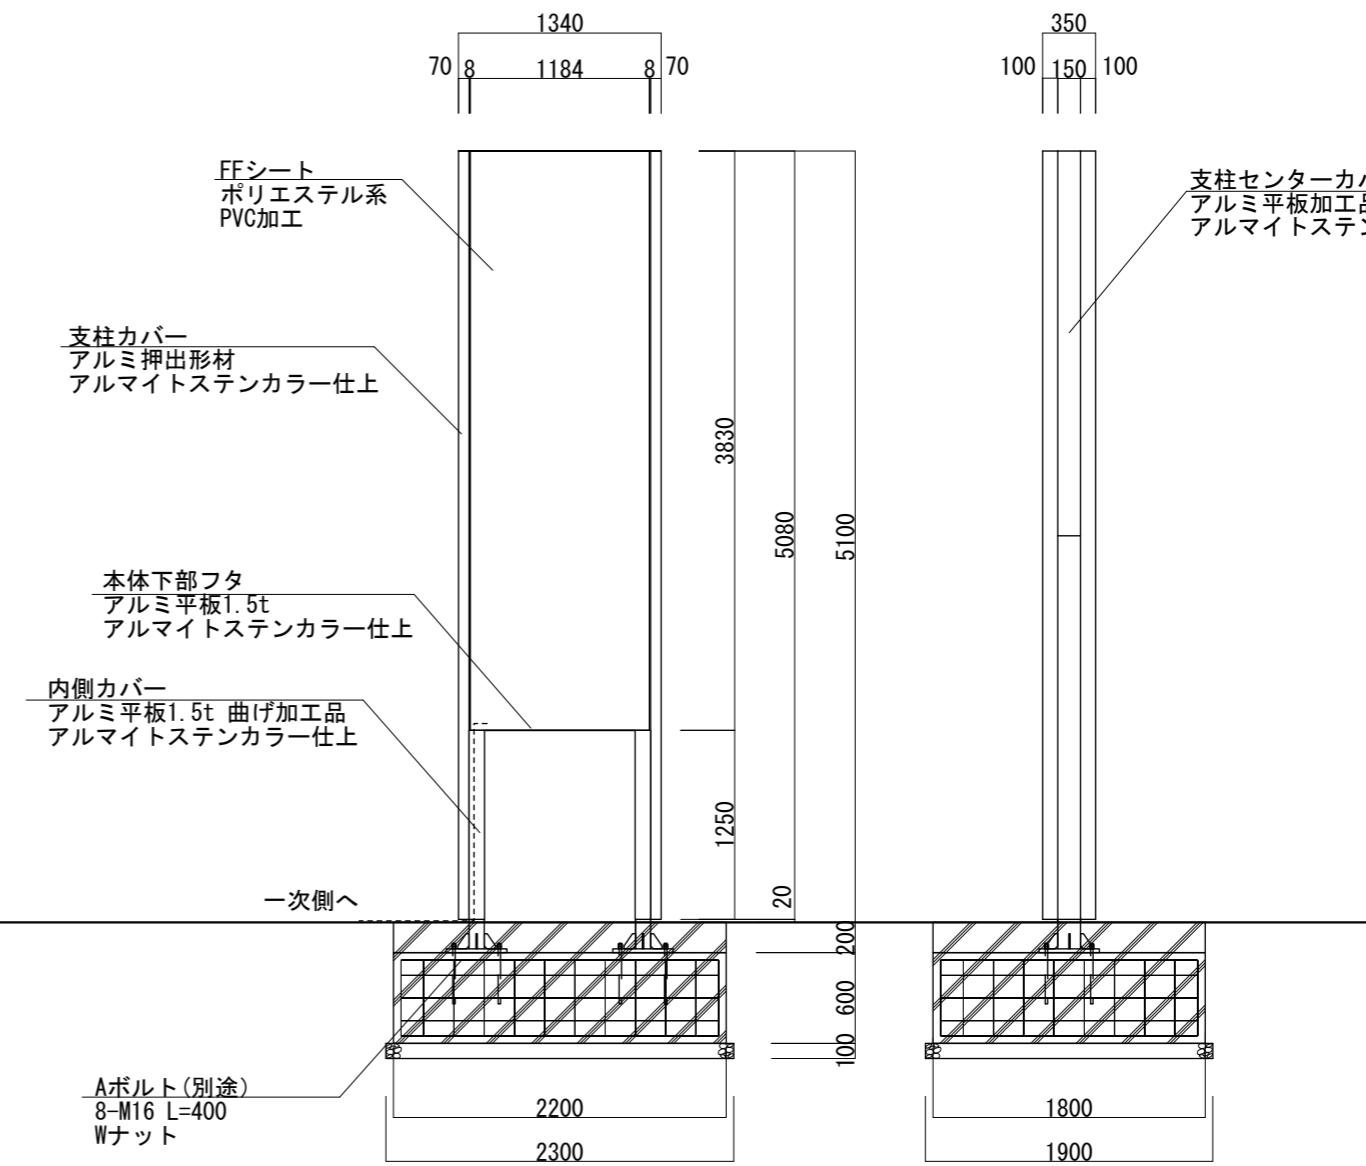

【正面図 S=1:50】

【側面図 S=1:50】

図面番号 No.	図面名称 RE+MODEL 特注対応 (本体鉄骨溶接仕様)	設計年月日	承認	設計	担当	※上記基礎図は参考となります。 基礎サイズ等は、現地調査及び構造計算の上決定とする。