




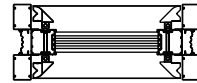

【平面図 S=1:30】

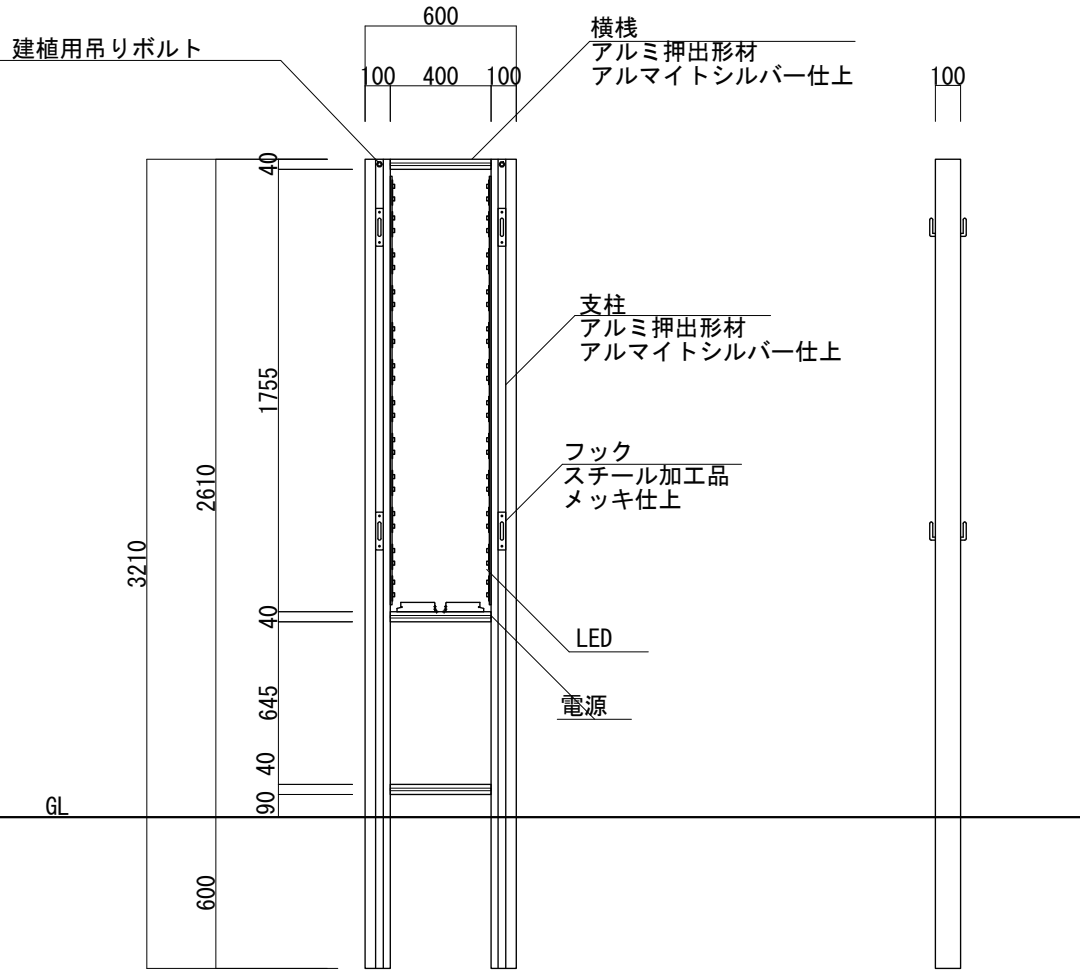

【断面図 S=1:30】

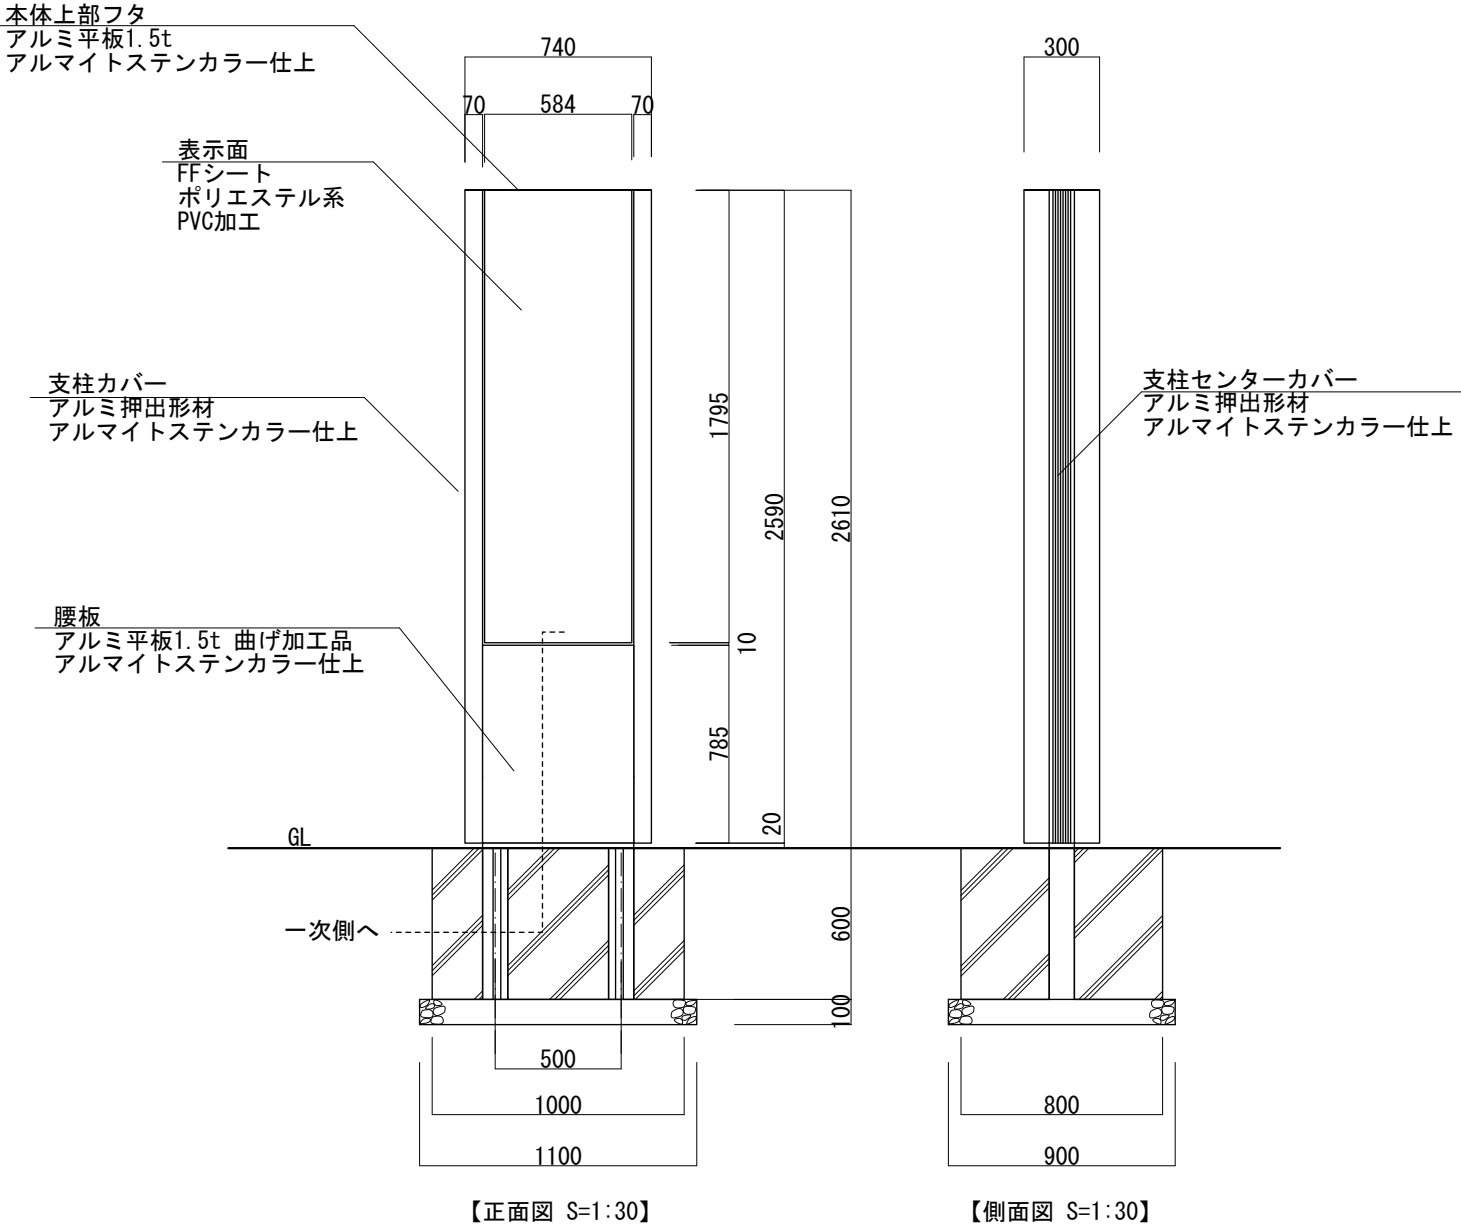

【フレーム正面図 S=1:30】

【フレーム側面図 S=1:30】

図面番号	図面名称	スケープ/SCP-6026K	設計年月日	承認	設計	担当	設計基準
No.	RE+MODEL (本体アルミフレーム仕様)						風速 34 m/s 長期地耐力 50 kN/m ²