


【平面図 S=1:30】

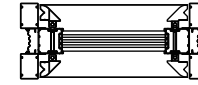

【断面図 S=1:30】

本体上部フタ
アルミ平板1.5t
アルマイトステンカラー仕上

表示面
FFシート
ポリエステル系
PVC加工

支柱カバー
アルミ押出形材
アルマイトステンカラー仕上

表示面下部フタ
アルミ平板1.5t
アルマイトステンカラー仕上

内側カバー
アルミ平板1.5t 曲げ加工品
アルマイトステンカラー仕上

支柱センターカバー
アルミ押出形材
アルマイトステンカラー仕上

建植用吊りボルト


横桟
アルミ押出形材
アルマイトシルバー仕上

支柱
アルミ押出形材
アルマイトシルバー仕上

フック
スチール加工品
メッキ仕上


LED

電源
電源固定架台
/アルミ加工品

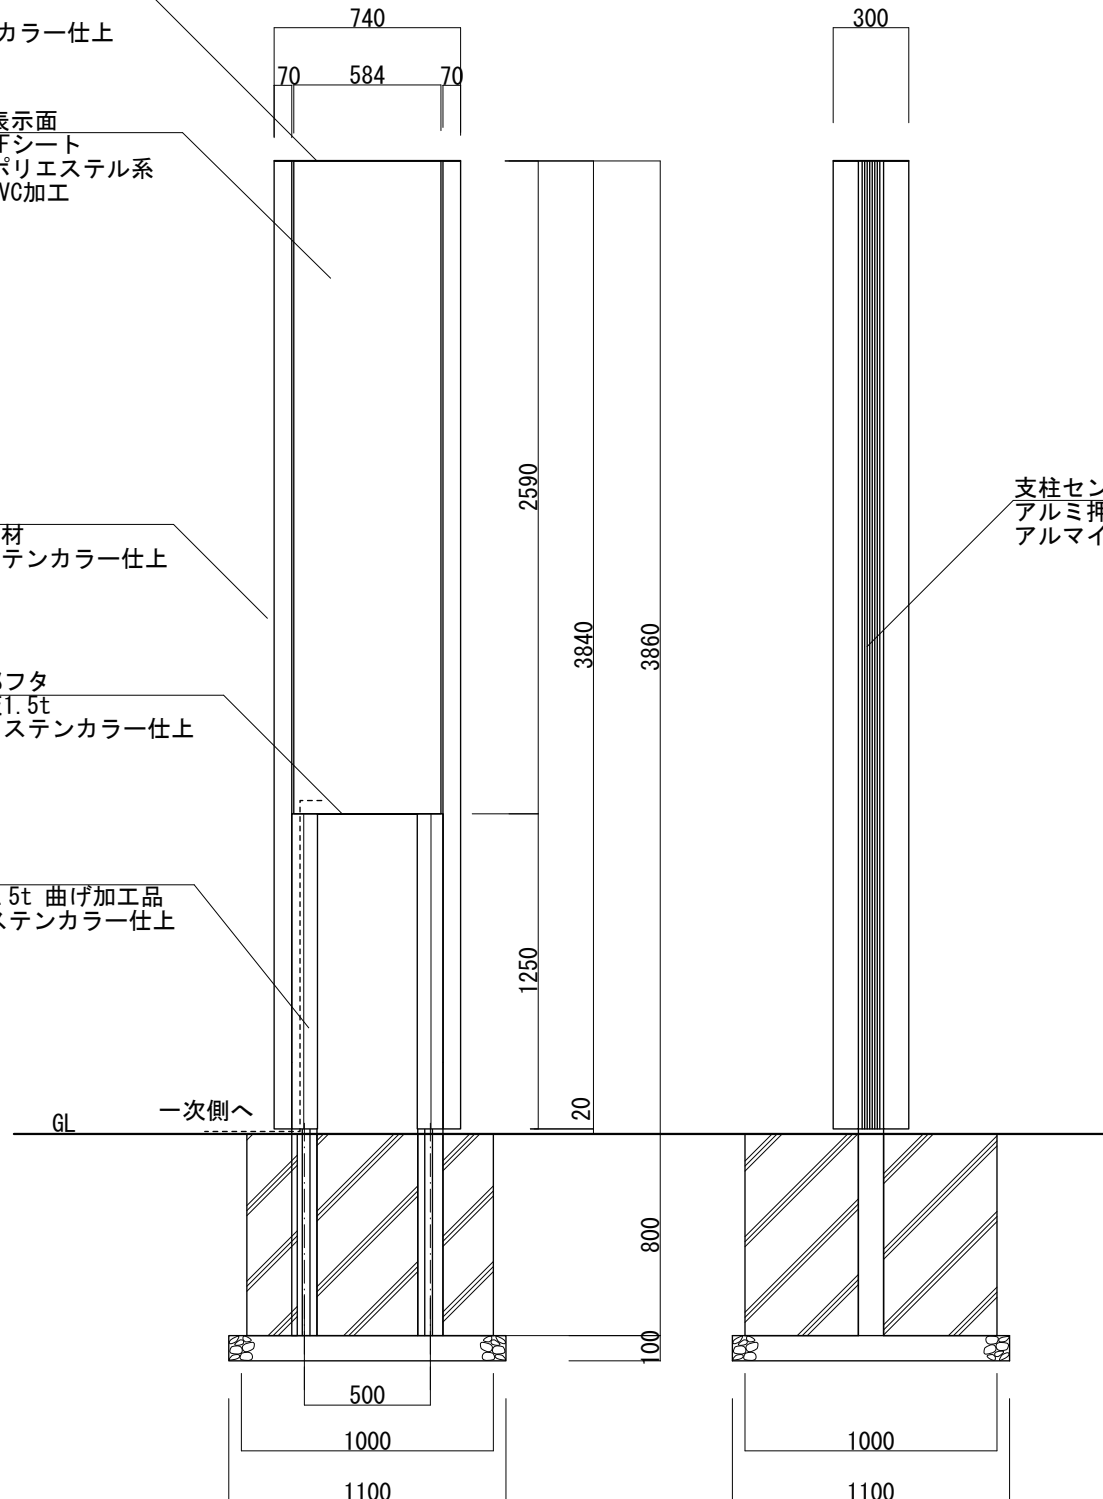

【正面図 S=1:30】

【側面図 S=1:30】

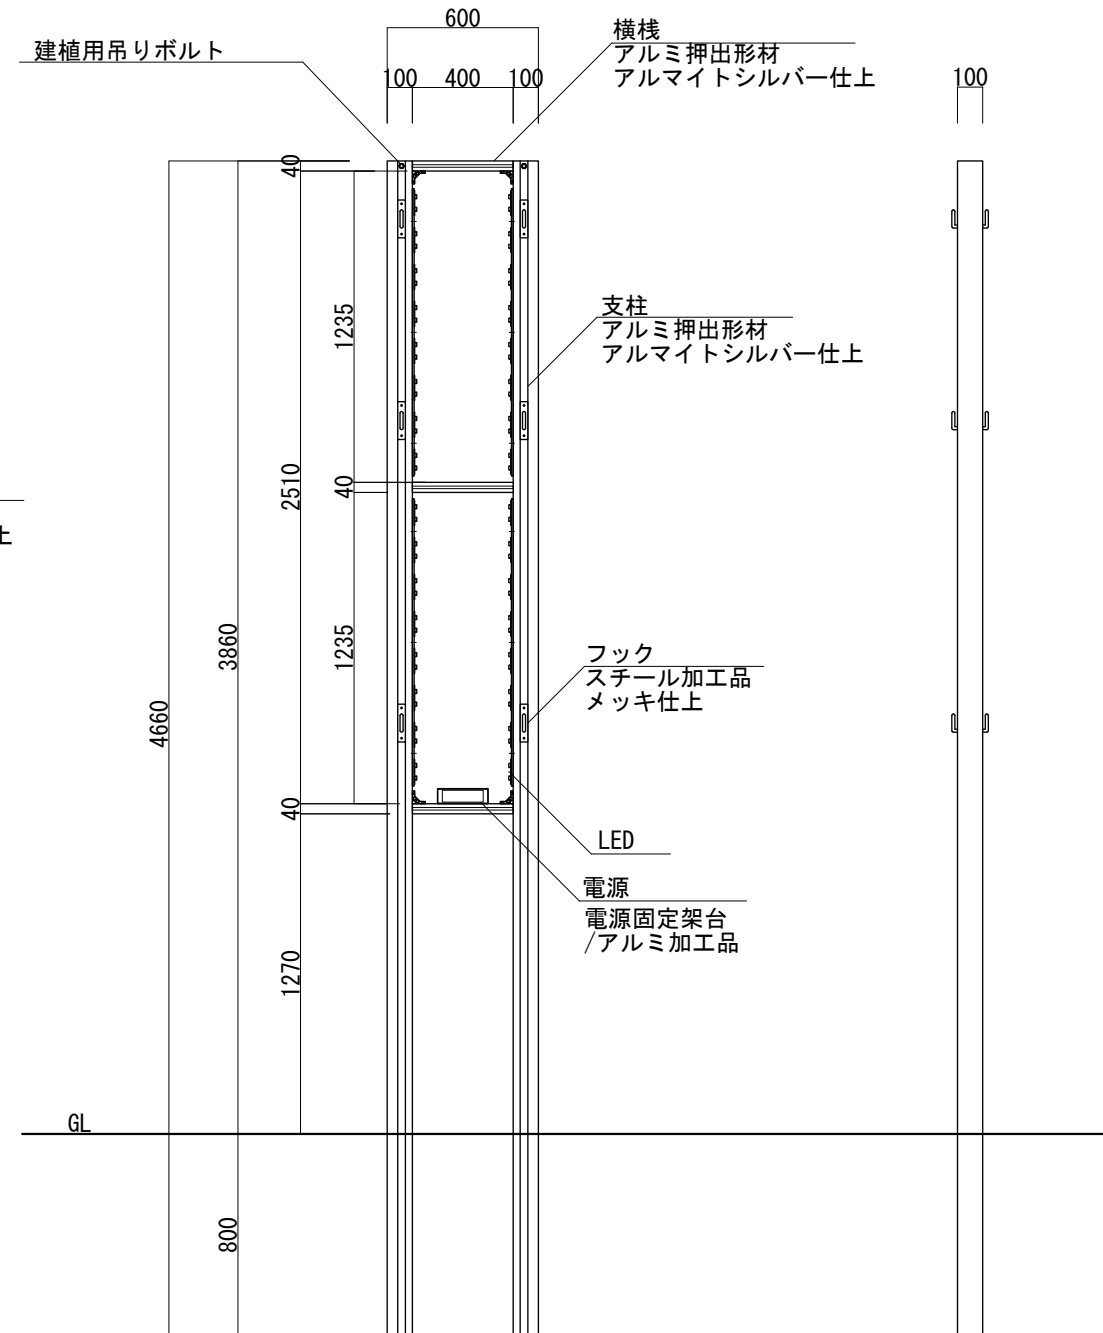

【フレーム正面図 S=1:30】

【フレーム側面図 S=1:30】

図面番号	図面名称	設計年月日	承認	設計	担当	設計基準
No.	スクープ/SCP-6040A					風速 34 m/s 長期地耐力 50 kN/m ²
	RE+MODEL (本体アルミフレーム仕様)					