




【平面図 S=1:30】

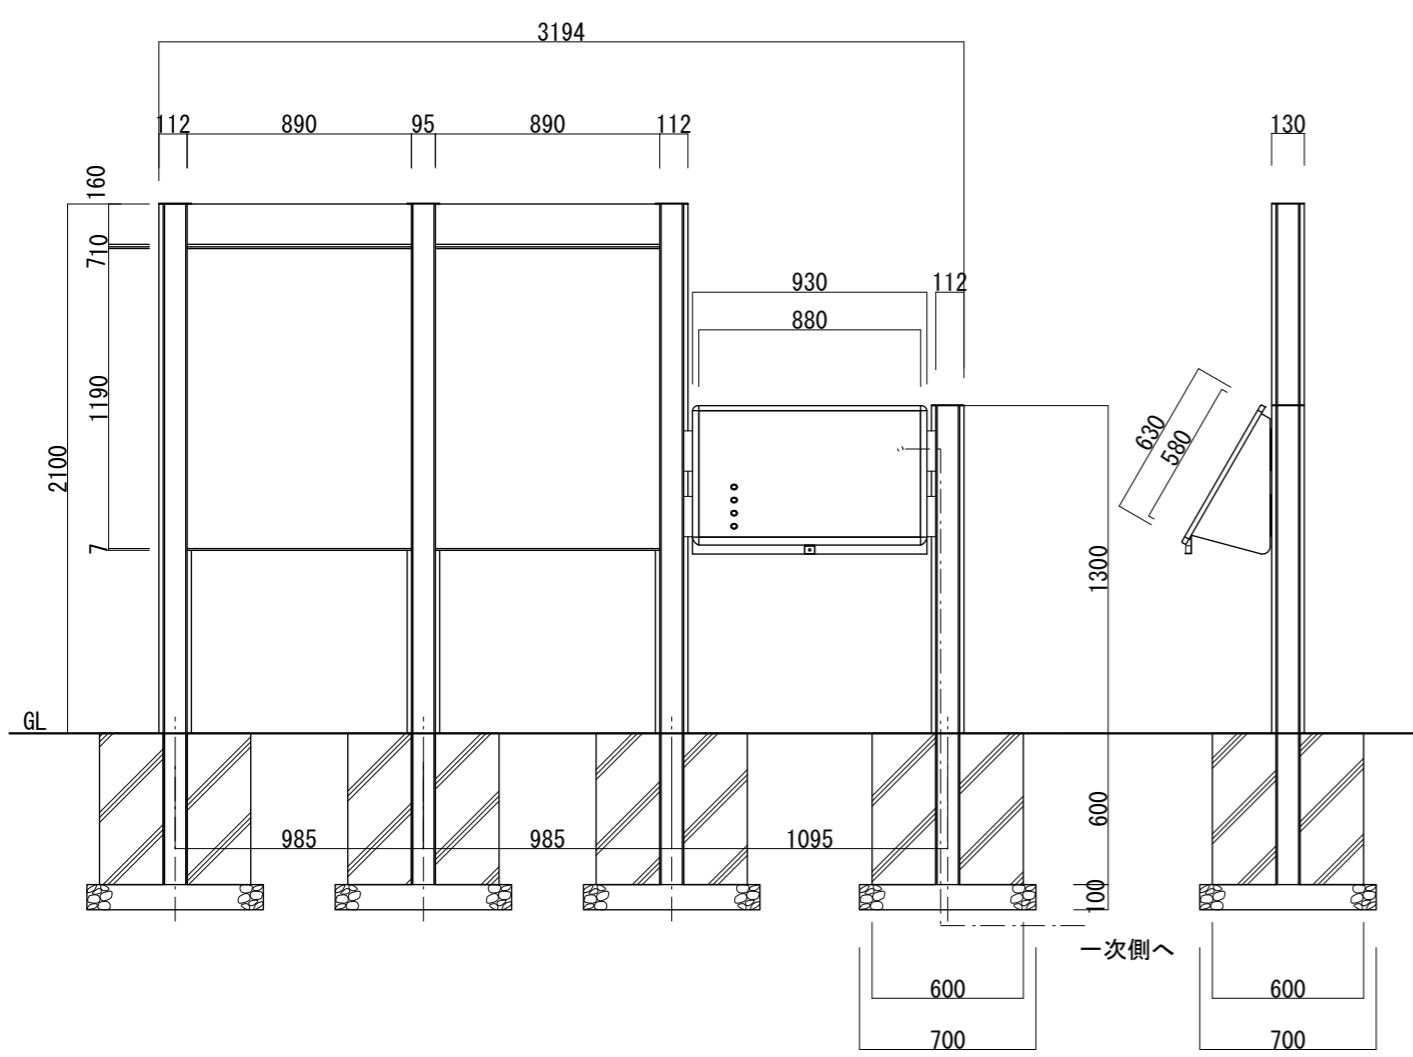


【正面図 S=1:30】

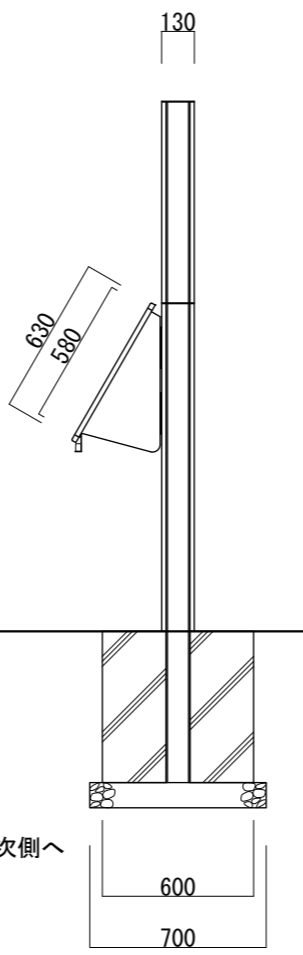

【側面図 S=1:30】

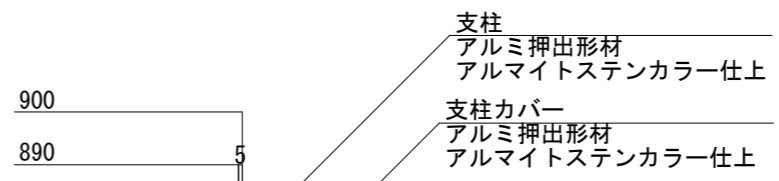

【平面図 S=1:10】

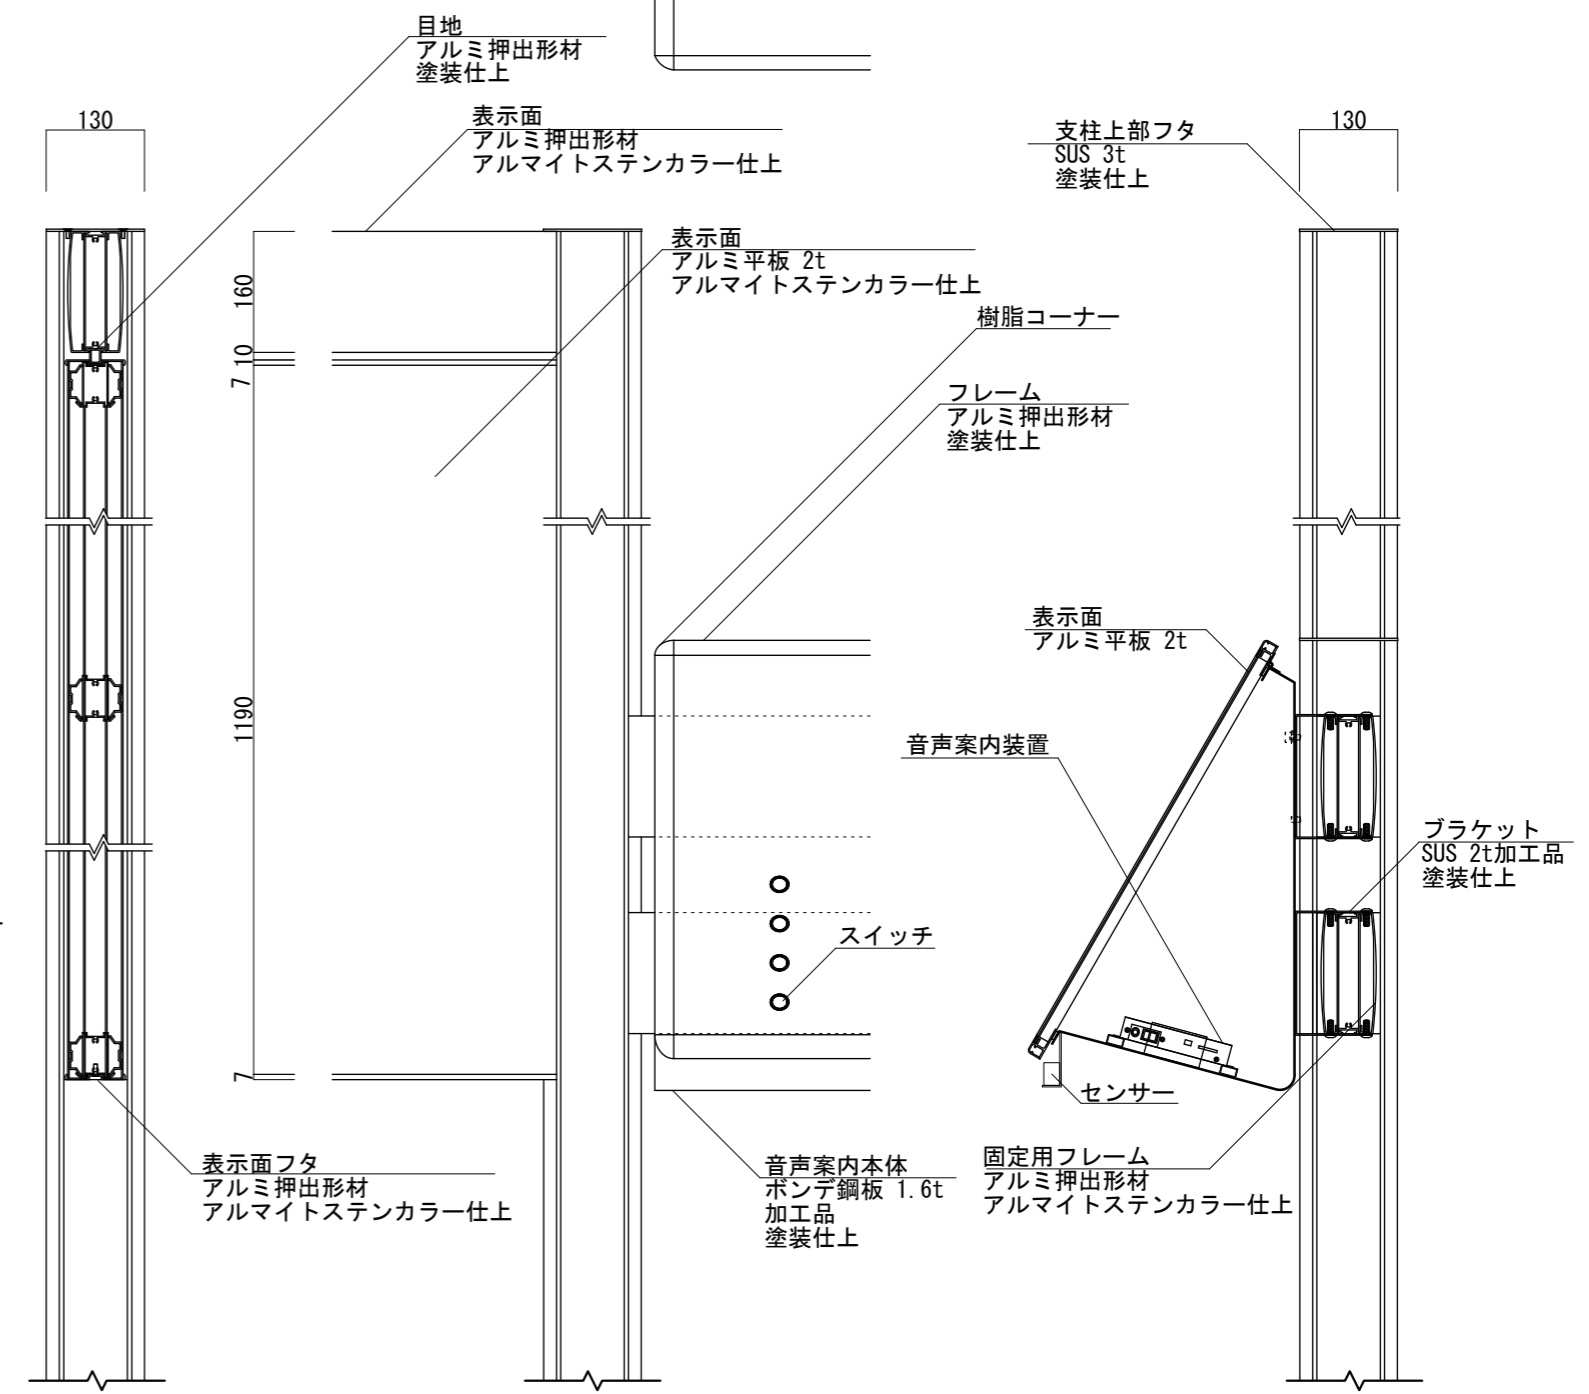

【側断面図 S=1:10】

【正面図 S=1:10】

【側断面図 S=1:10】

・基礎ブロックの場合 【600角×H600 /4個】 が使用できます

図面番号	図面名称	LISA	設計年月日	承認	設計	担当	設計基準
No.		LISA-3NX					風速 34 m/s 長期地耐力 50 kN/m ²