

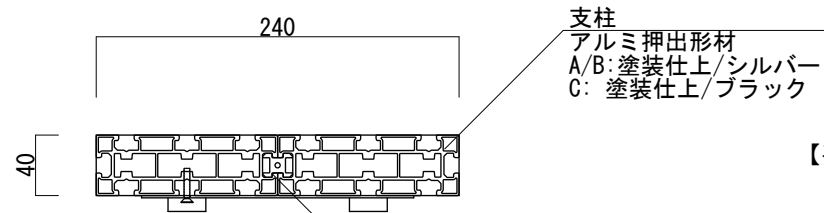


【平面図 S=1:20】

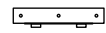


【平面図 S=1:5】

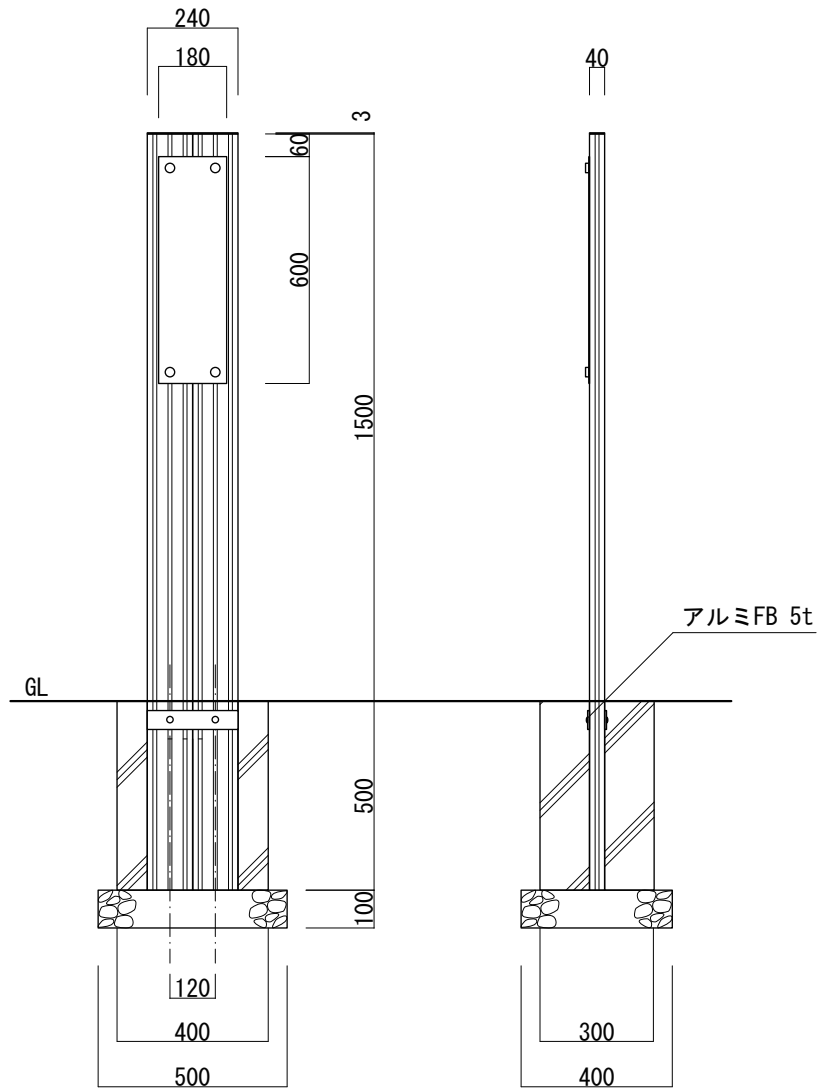

【正面図 S=1:20】

【側面図 S=1:20】

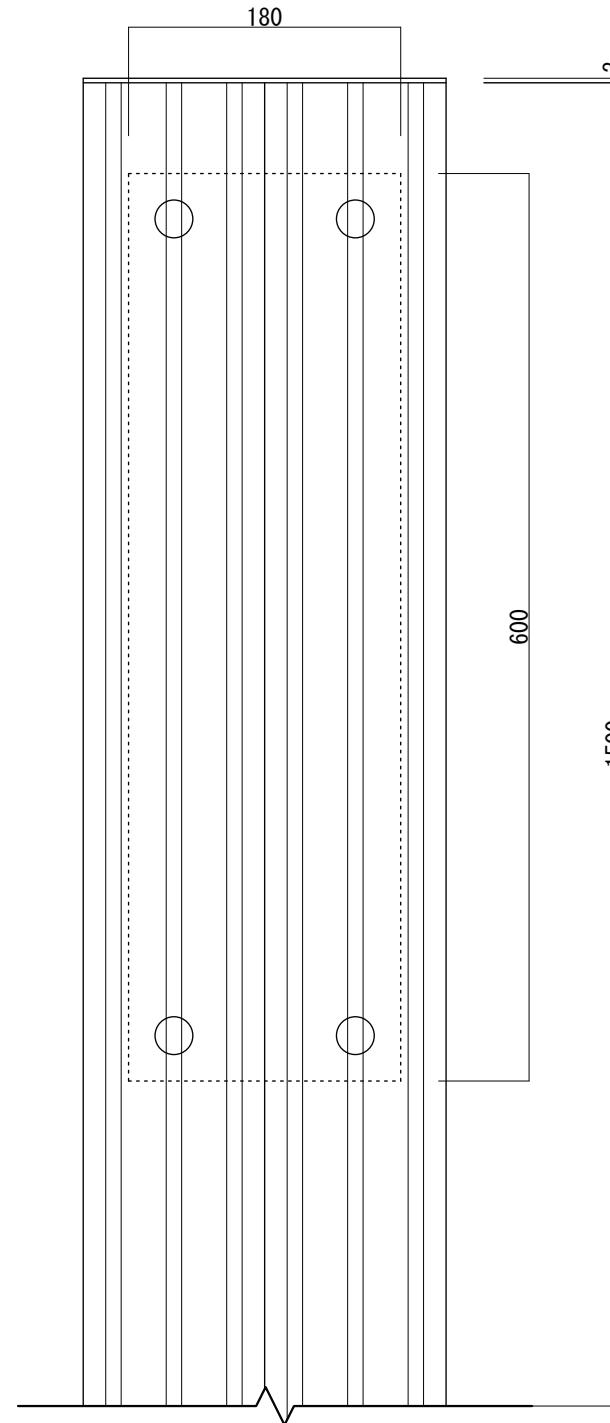


【正面図 S=1:5】

フタ  
アルミFB 3t  
A/B: 塗装仕上/シルバー  
C: 塗装仕上/ブラック

化粧ビス  
25Φ  
SUS HL仕上

表示面  
B/C: SUS T.5t  
HL仕上

表示面  
A: アクリル 5t  
ガラス色  
片面マット仕上

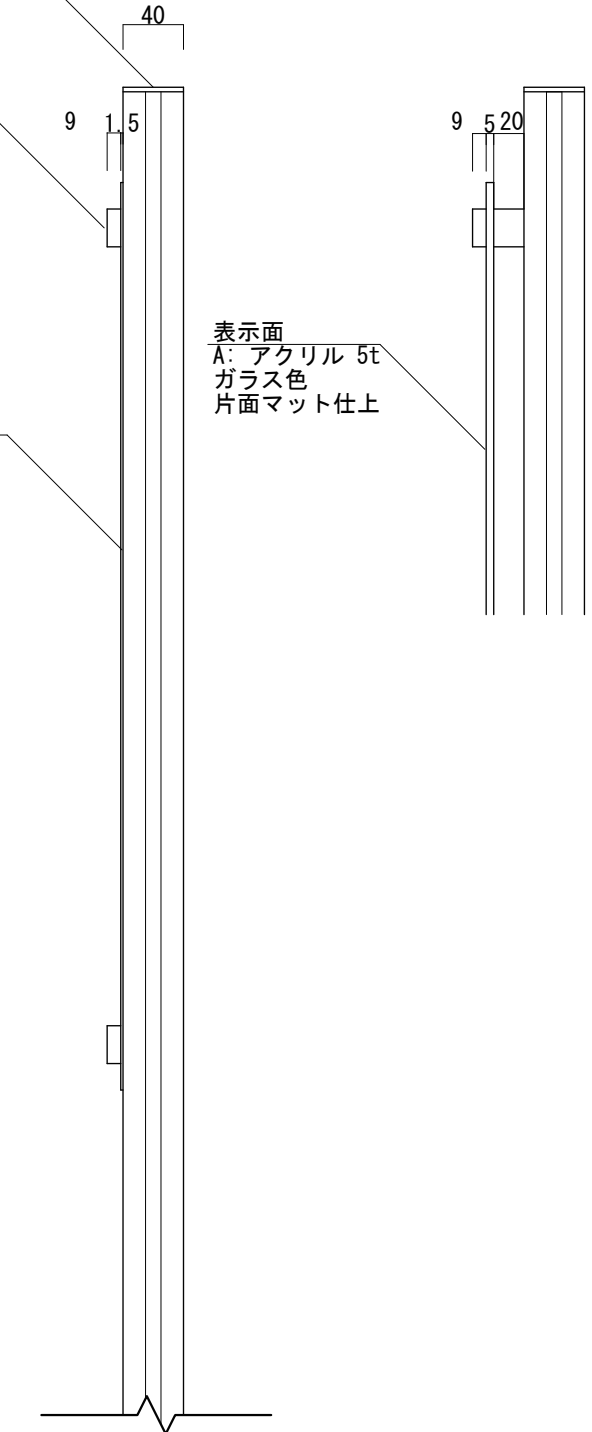

【側面図 S=1:5】

図面番号	図面名称	設計年月日	承認	設計	担当	設計基準
No.	GEAR/COOL GC-10					風速 34 m/s 長期地耐力 50 kN/m <sup>2</sup>