

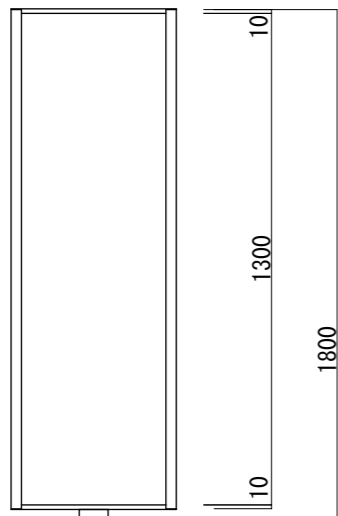
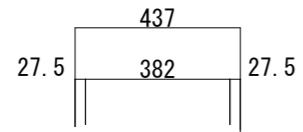



【平面図 S=1:20】

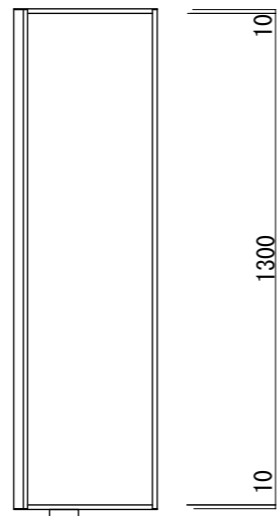

【正面図 S=1:20】

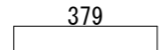


【側面図 S=1:20】

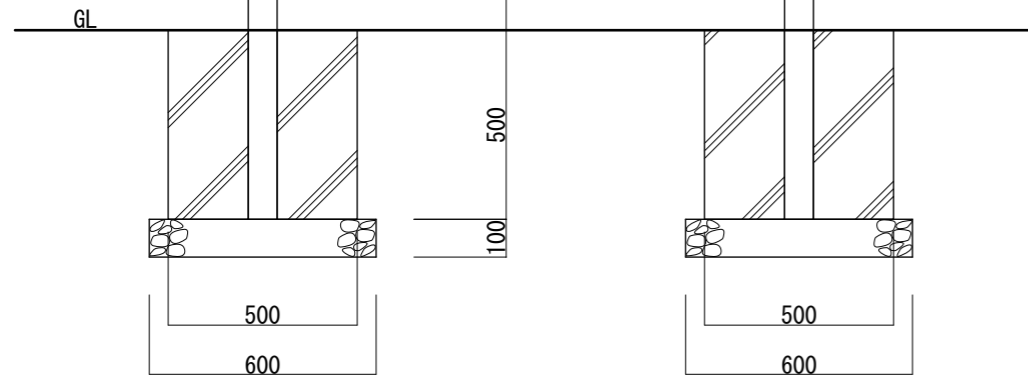


・基礎ブロックの場合 【500角×H500 /1個】 が使用できます


図面番号	図面名称	トレス	設計年月日
No.		TRX-4013P	

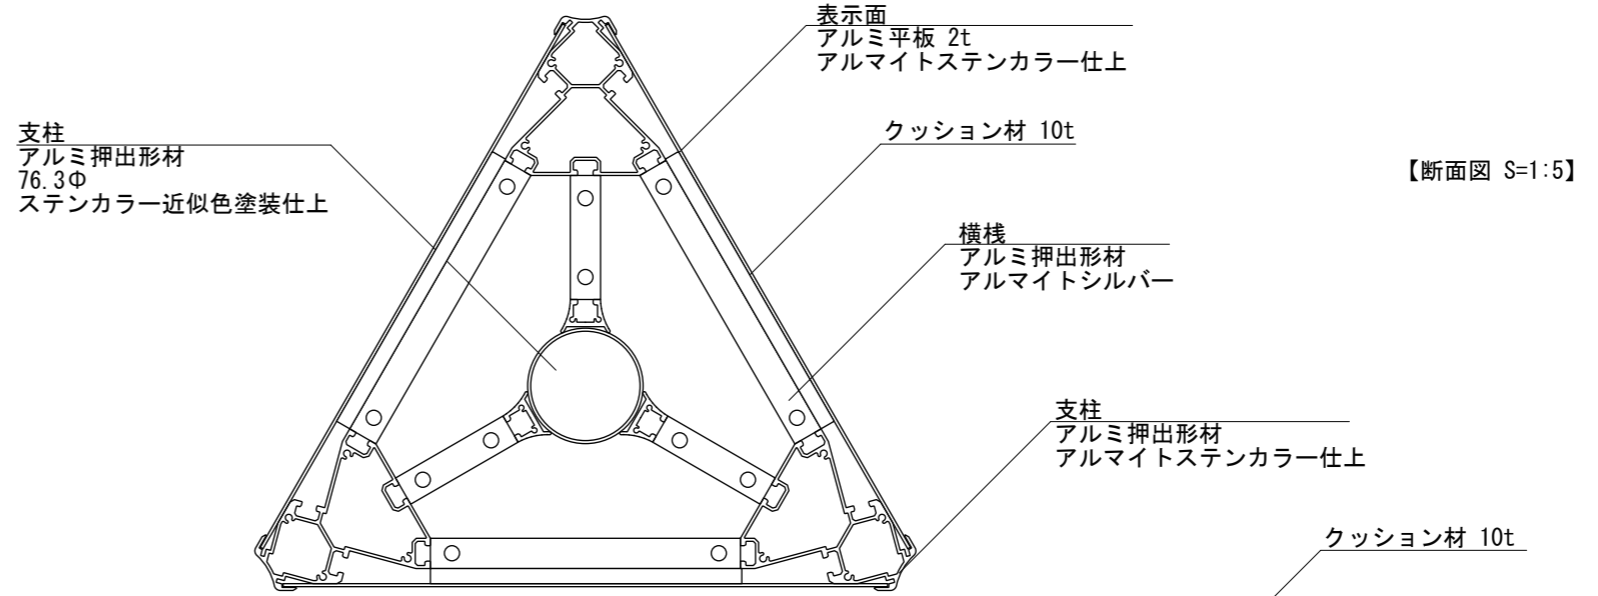

【断面図 S=1:5】

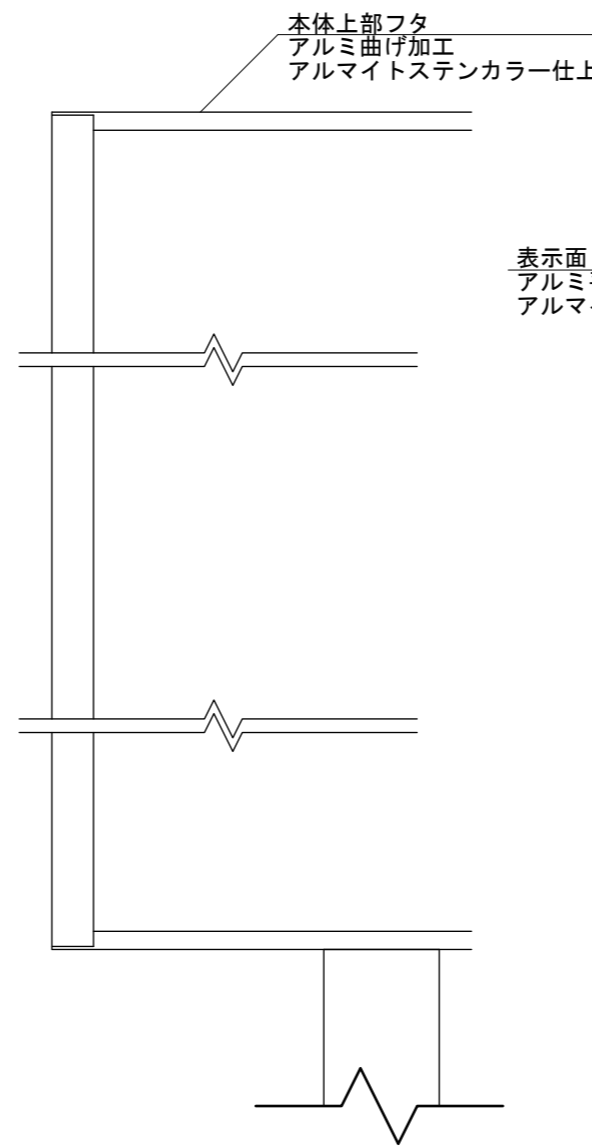

【正面図 S=1:5】

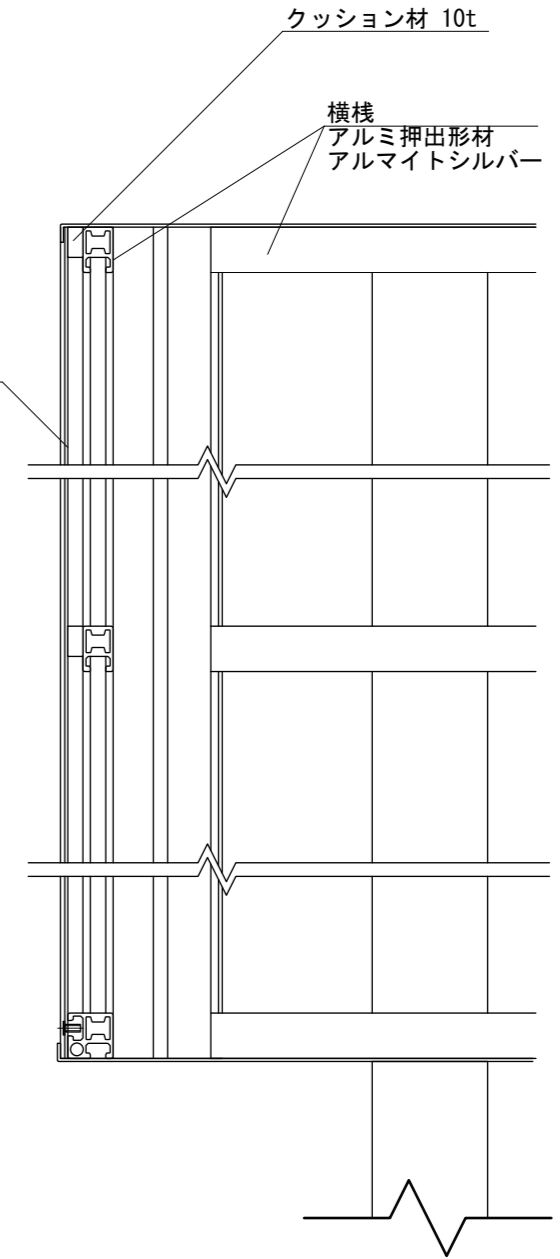

【断面図 S=1:5】

承認	設計	担当

設計基準	風速	34 m/s
	長期地耐力	50 kN/m ²