



【断面図 S=1:8】

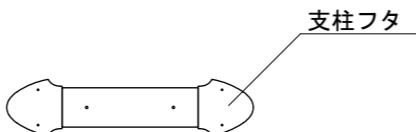


【平面図 S=1:30】

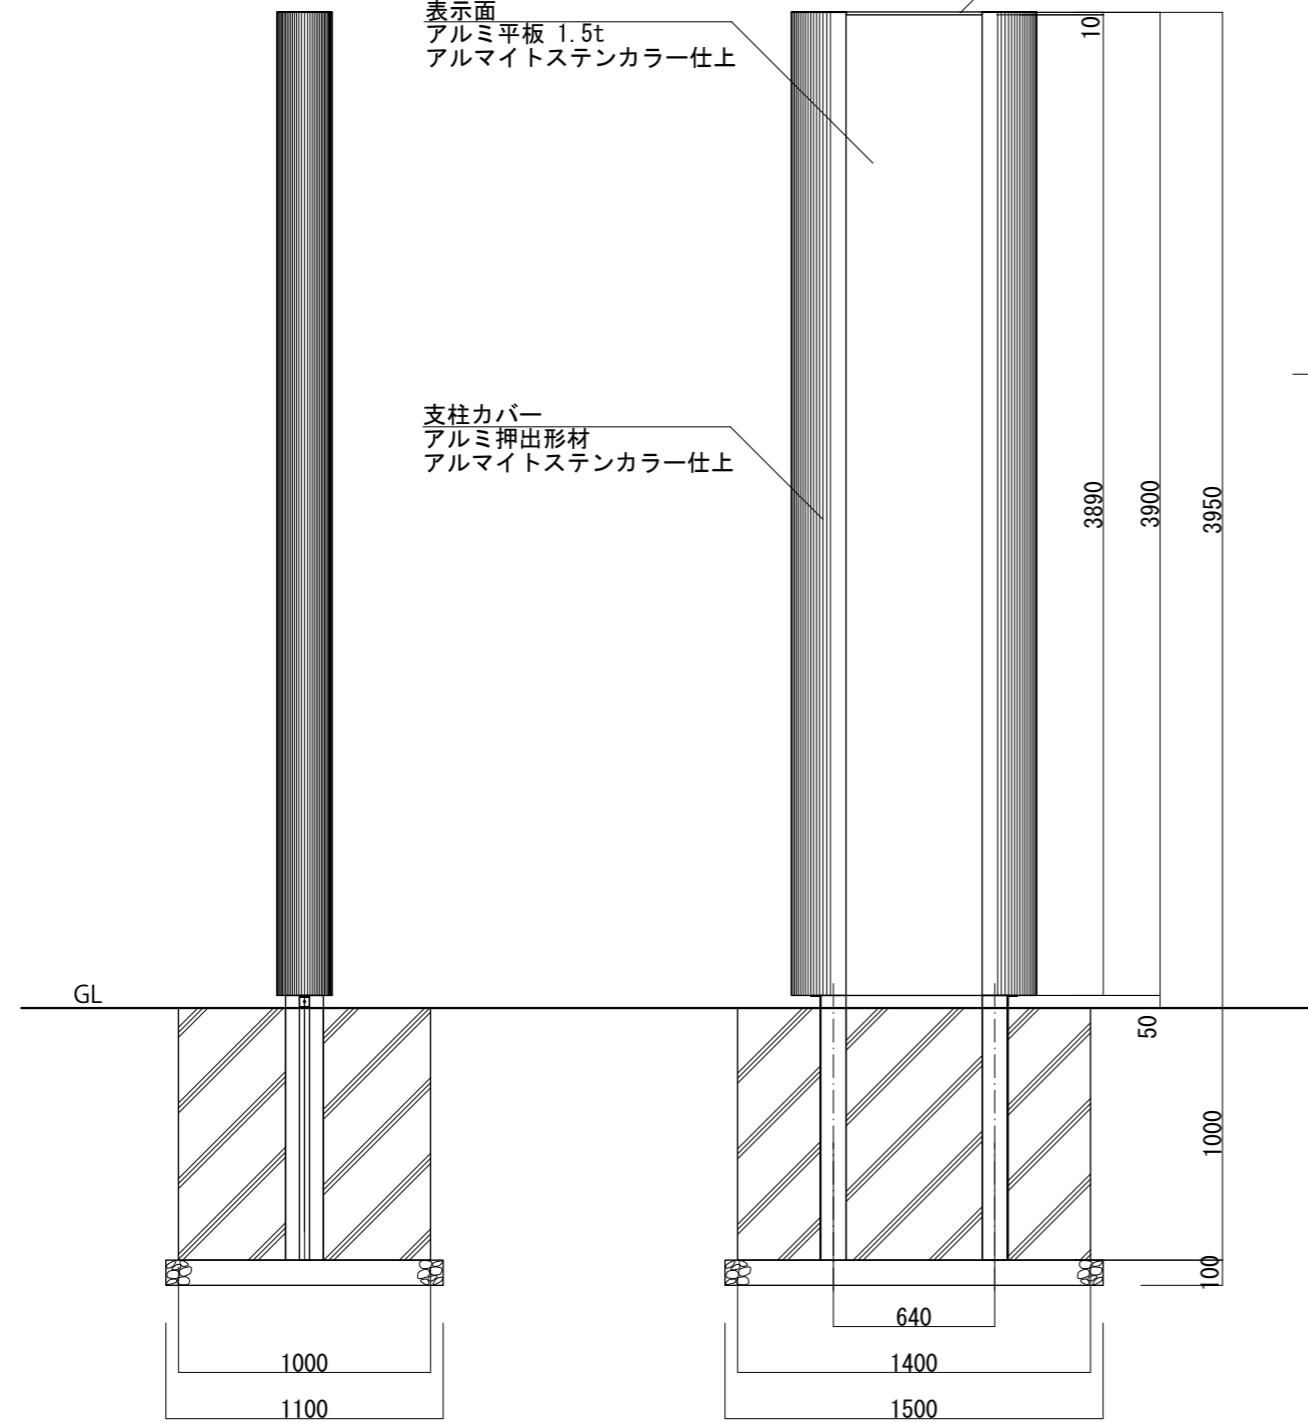

【側面図 S=1:30】

【正面図 S=1:30】

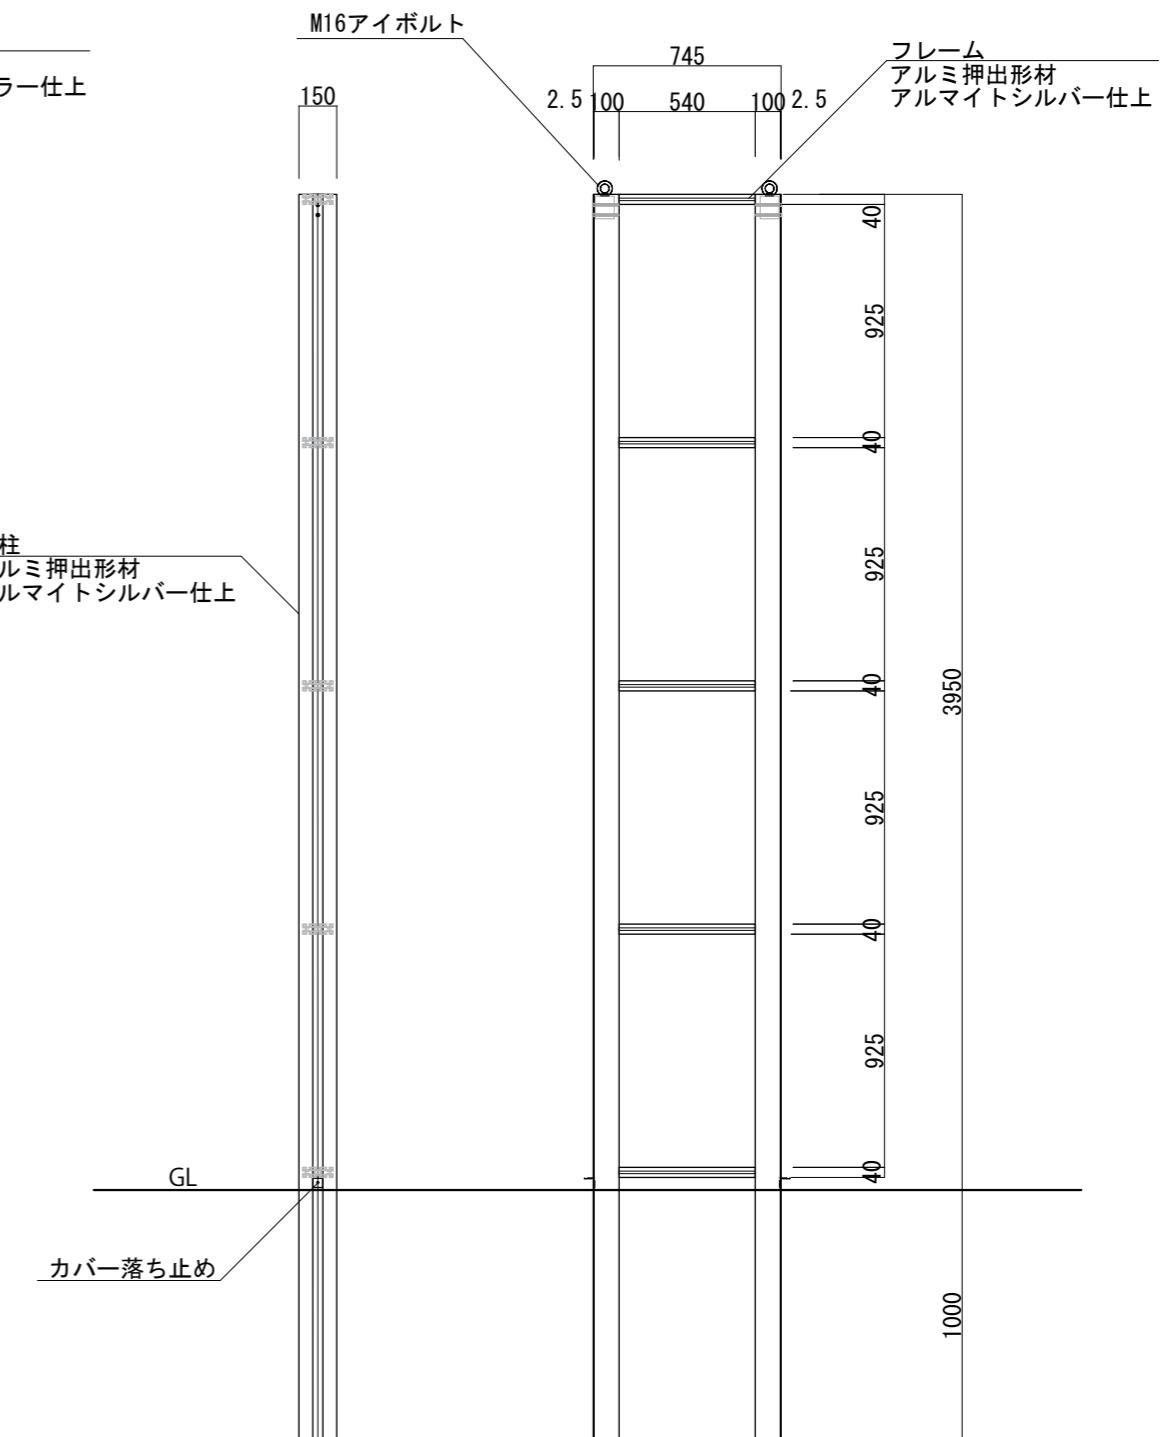

【フレーム側面図 S=1:30】

【フレーム正面図 S=1:30】

図面番号 No.	図面名称 タワーズ / T-6040	設計年月日		承認	設計	担当		設計基準
	RE+MODEL(本体アルミフレーム仕様)							風速 34 m/s 長期地耐力 50 kN/m <sup>2</sup>