



【平面図 S=1:20】

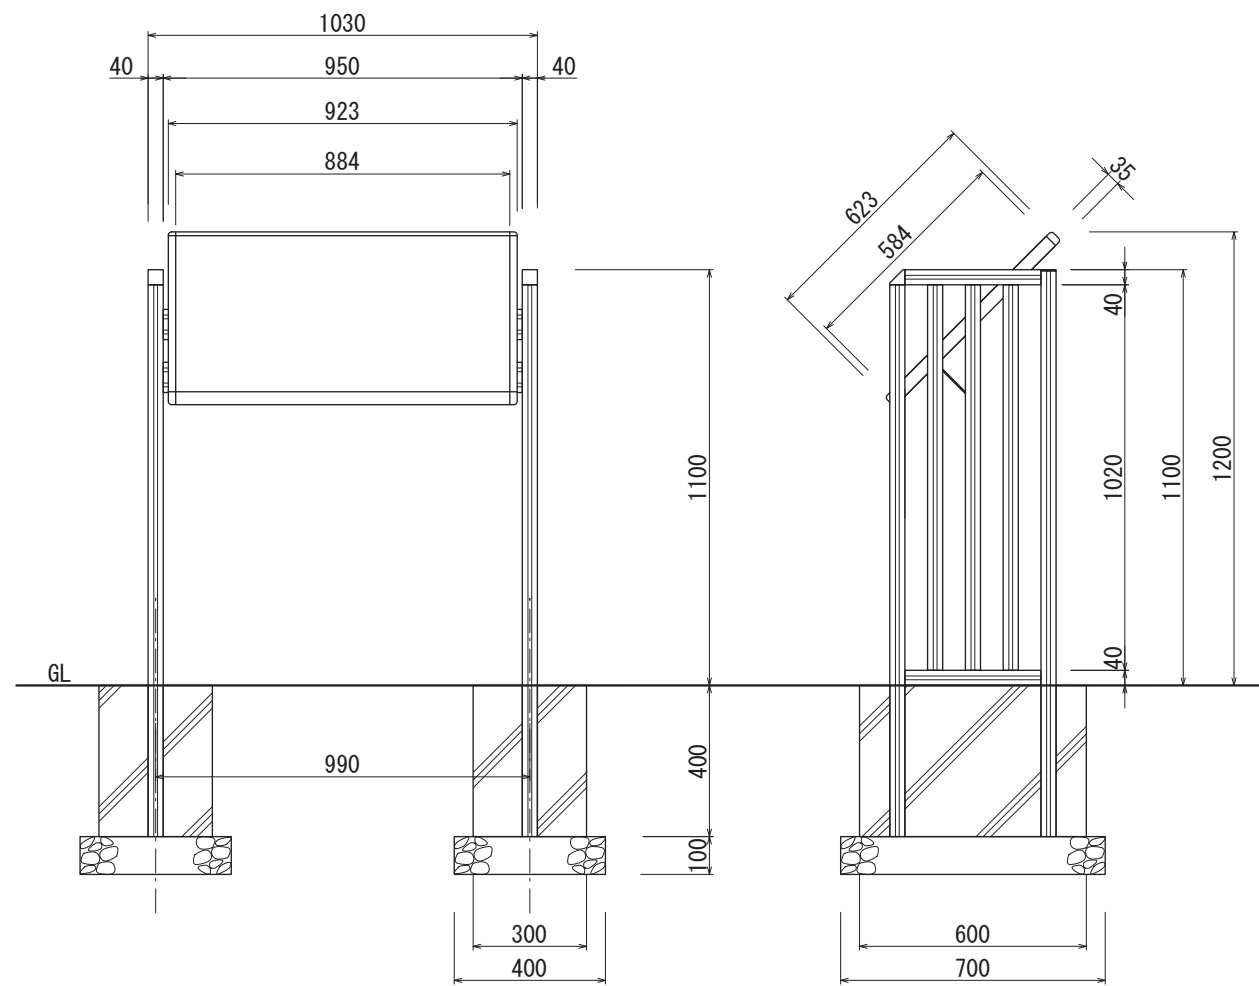

【正面図 S=1:20】

【側面図 S=1:20】

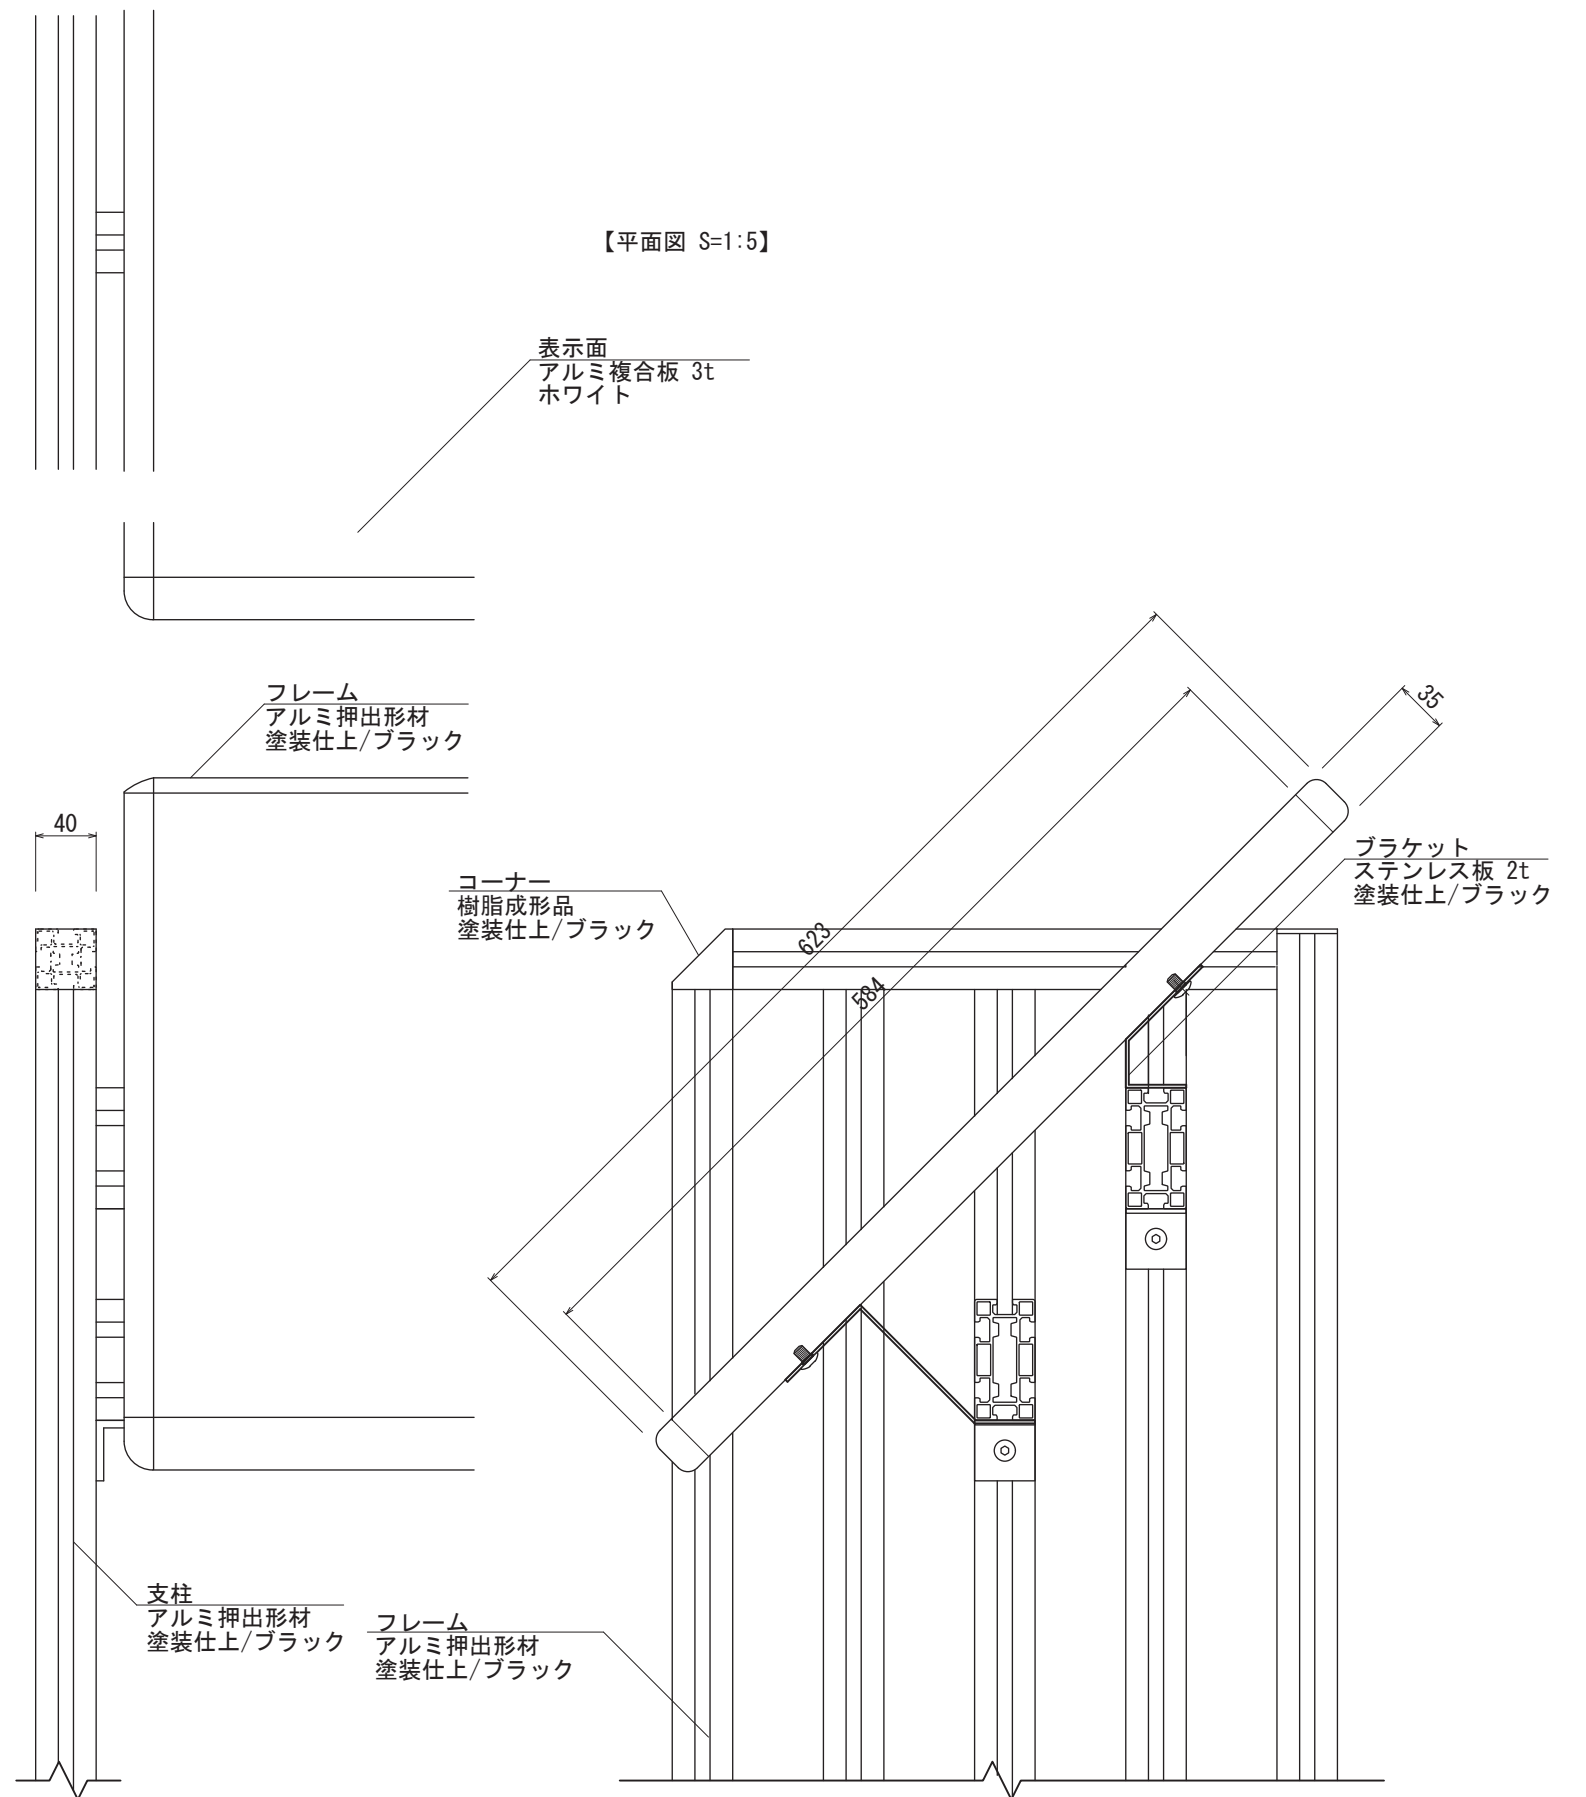

【平面図 S=1:5】

【正面図 S=1:5】

【側断面図 S=1:5】

・基礎ブロックの場合 【300角×H400 /4個】 が使用できます

図面番号	図面名称	町屋	設計年月日	承認	設計	担当	設計基準
No.		MX-1012					風速 34 m/s 長期地耐力 50 kN/m ²