





【平面図 S=1:20】

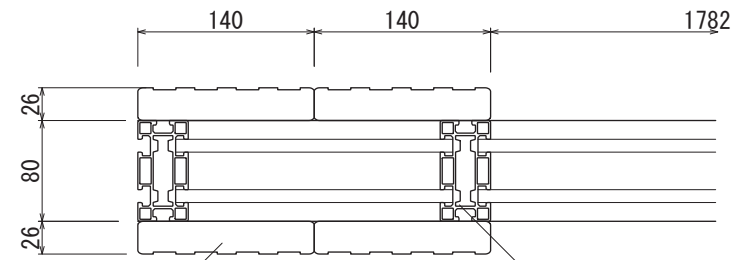

【平面図 S=1:6】

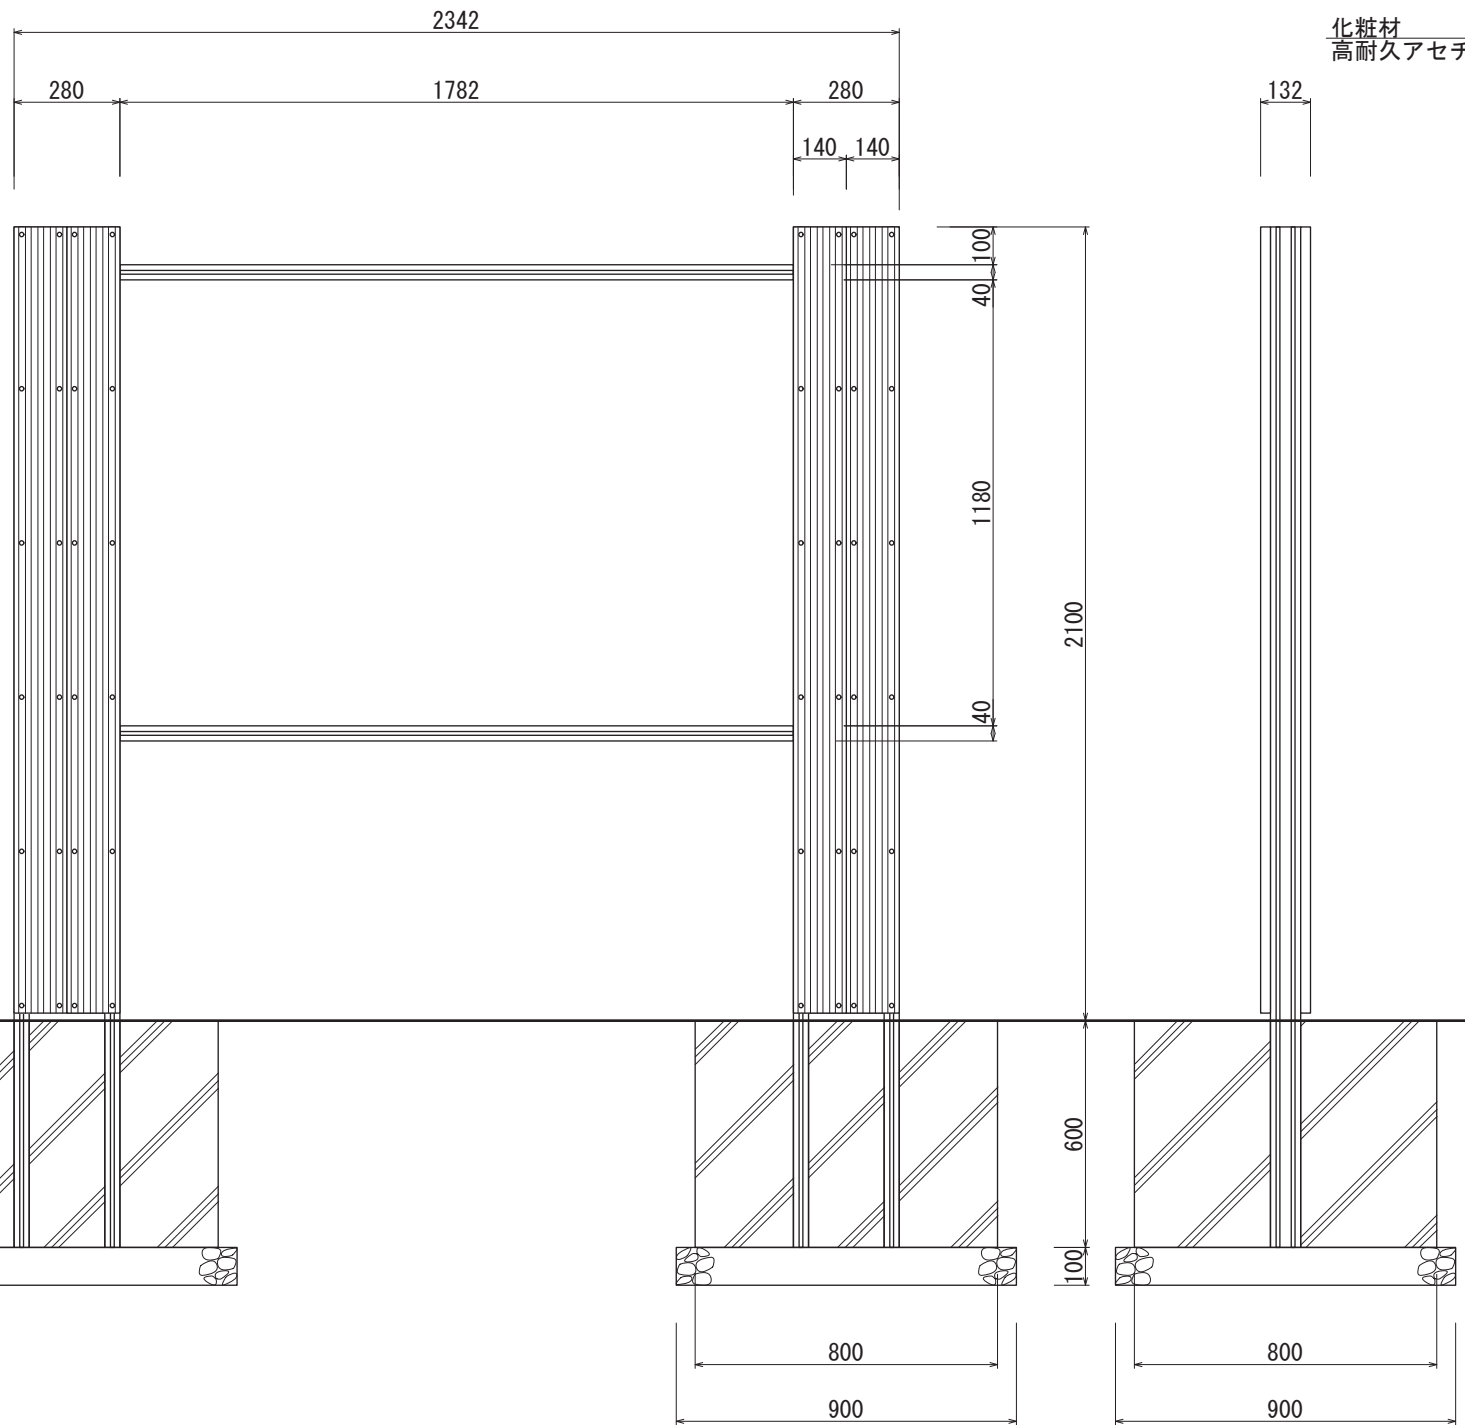


【正面図 S=1:20】


【側面図 S=1:20】

化粧材
高耐久アセチル化木材

支柱
アルミ押出形材
塗装仕上/ブラック

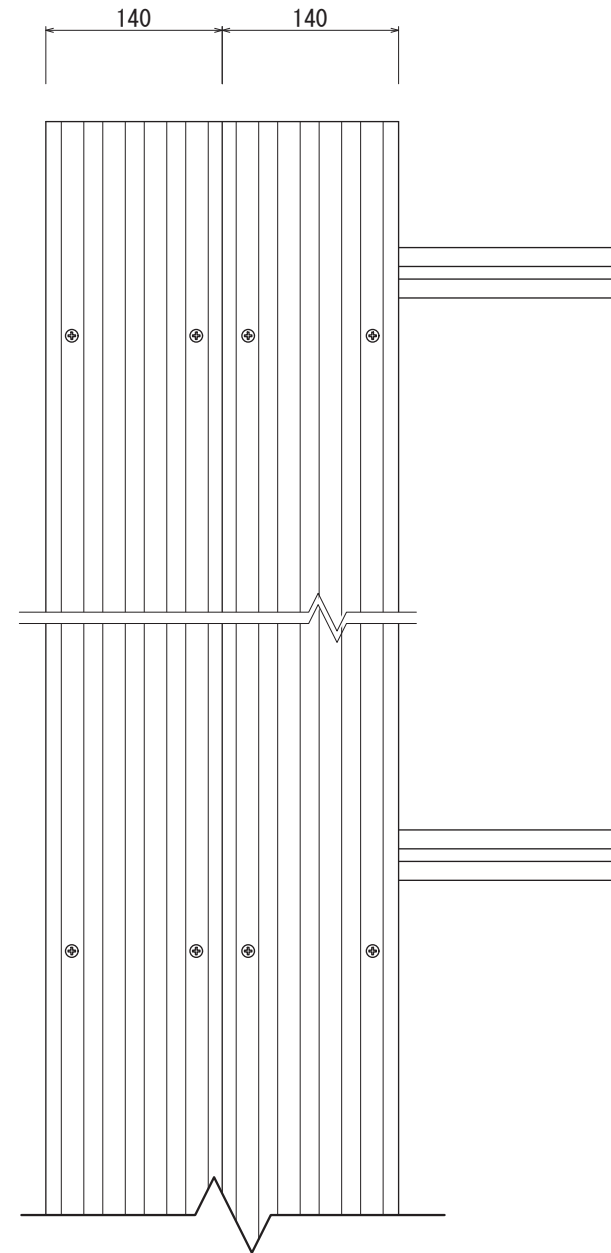

【正面図 S=1:6】

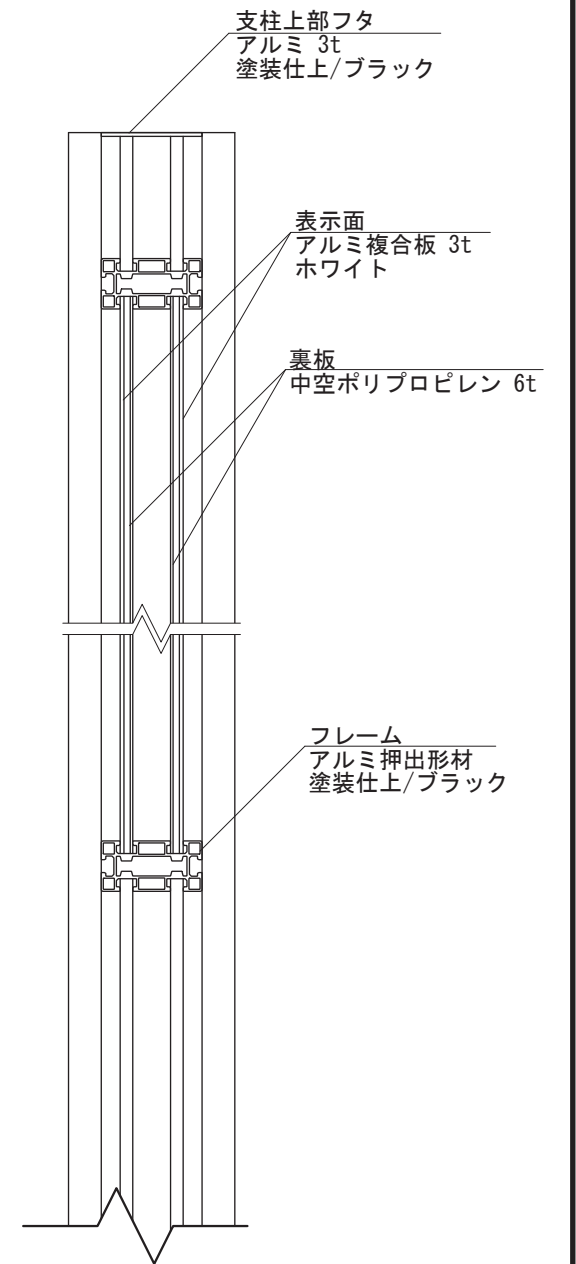

【側断面図 S=1:6】

図面番号	図面名称	設計年月日	承認	設計	担当	設計基準
No.	AWX-180120					風速 34 m/s 長期地耐力 50 kN/m ²