





【平面図 S=1:20】

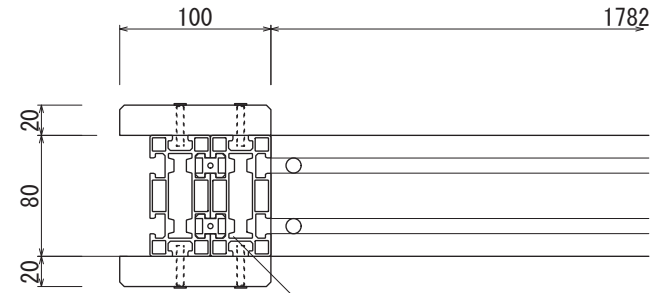


【平面図 S=1:5】

支柱
アルミ押出形材
塗装仕上/ブラック

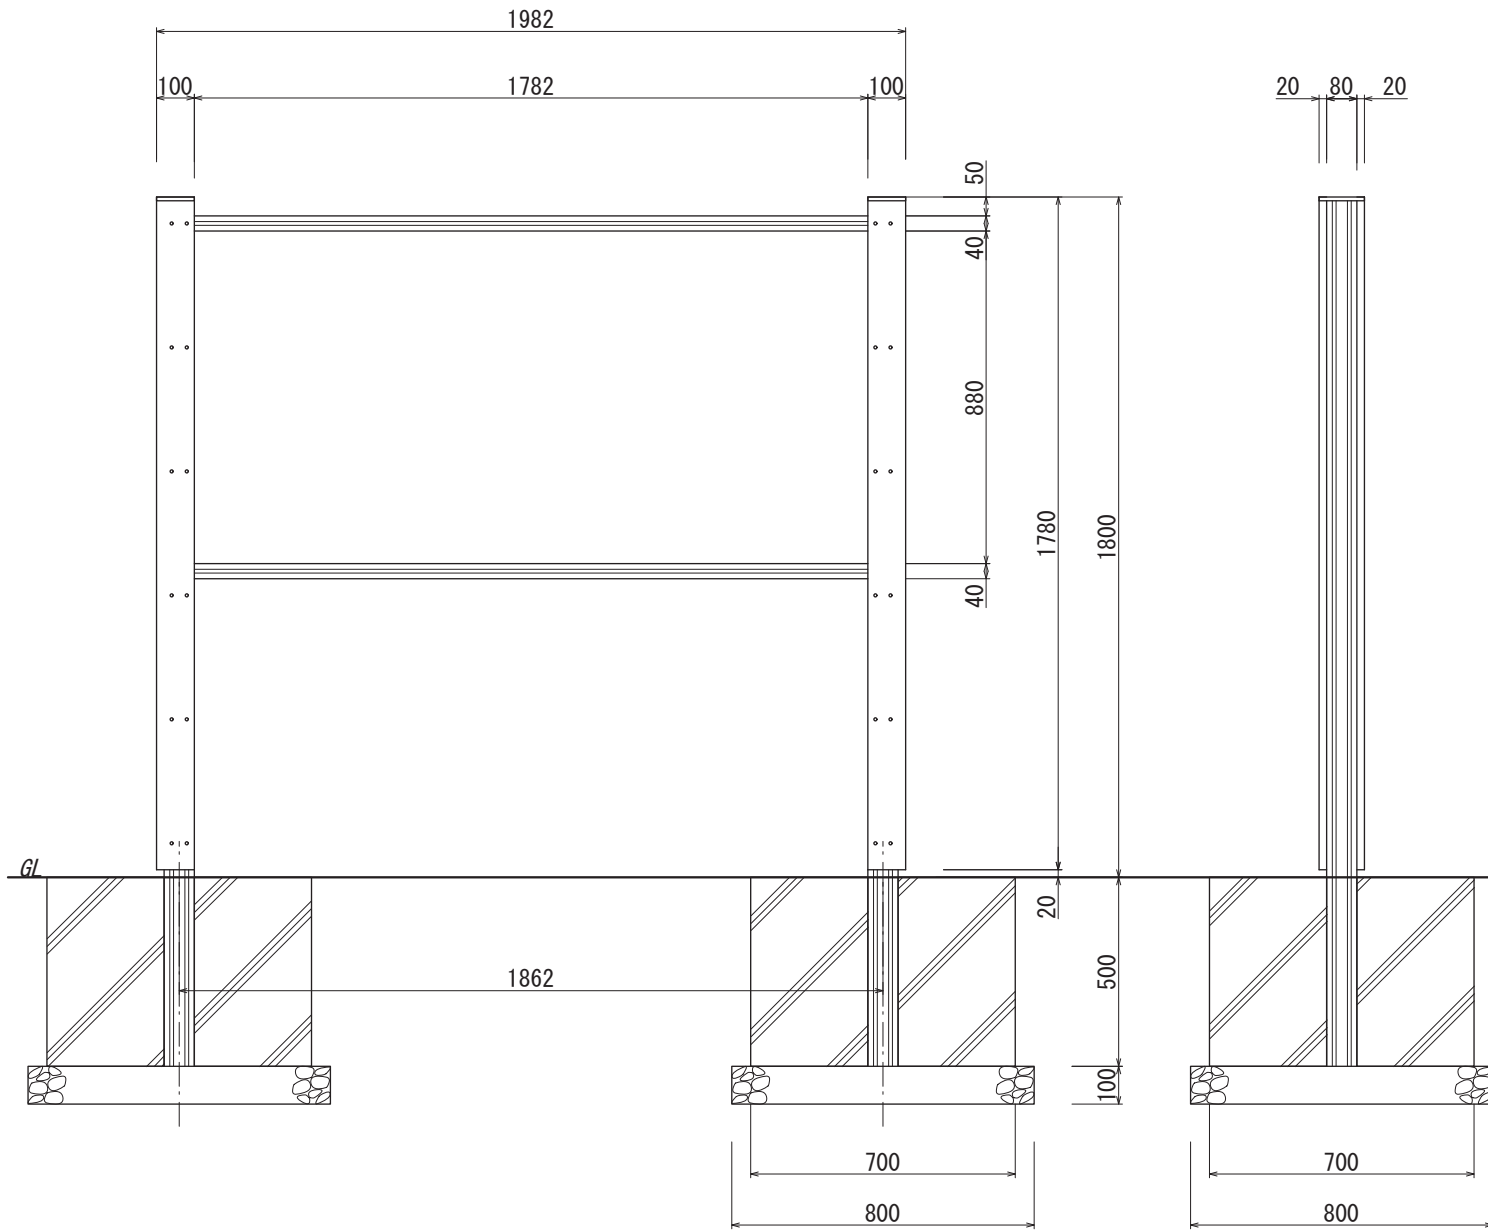


【正面図 S=1:20】

【側面図 S=1:20】

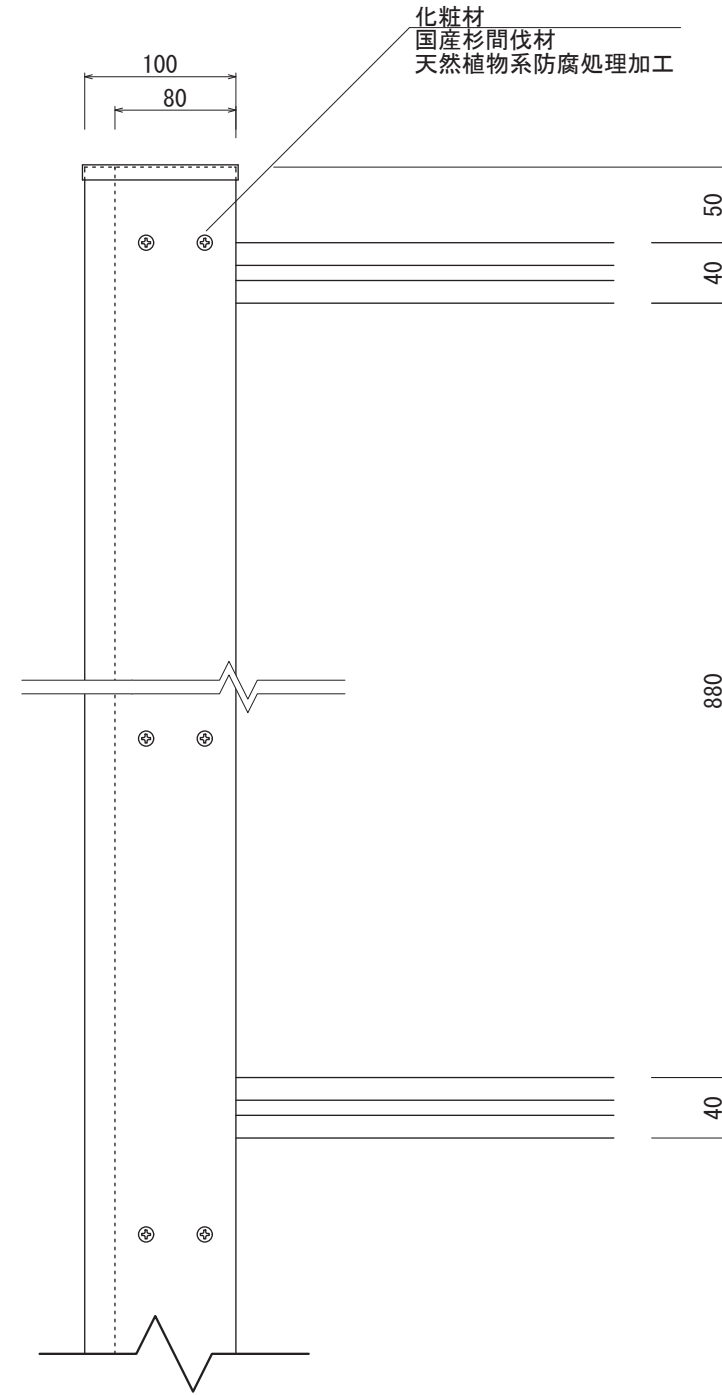

化粧材
国産杉間伐材
天然植物系防腐処理加工

【正面図 S=1:5】

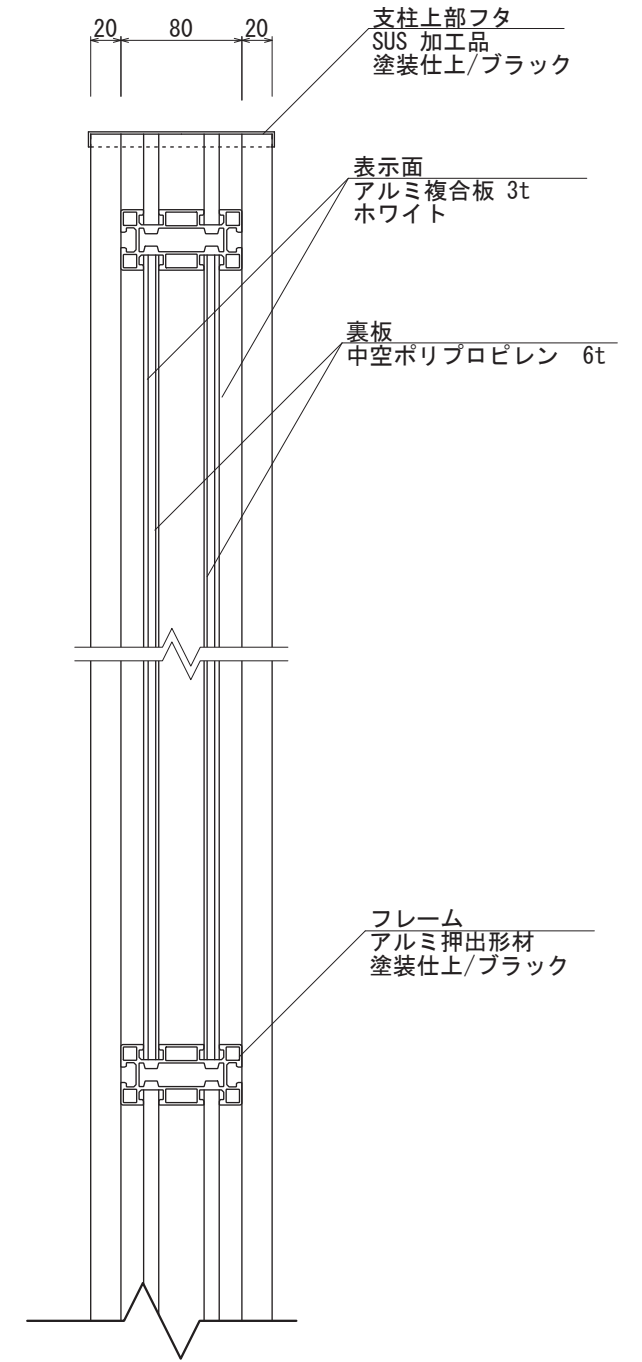

【側断面図 S=1:5】

・基礎ブロックの場合 【700角×H500 /2個】 が使用できます

図面番号	図面名称	カンバッサ	設計年月日	承認	設計	担当	設計基準
No.		KWG-4					風速 34 m/s 長期地耐力 50 kN/m ²