





【平面図 S=1:20】

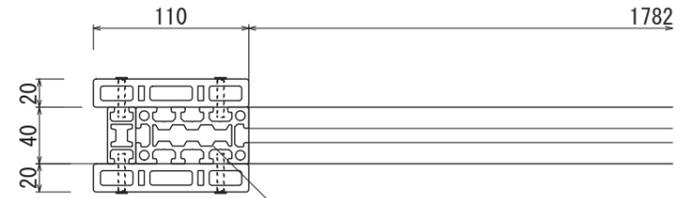


【平面図 S=1:5】

支柱  
アルミ押出形材  
塗装仕上/ブラック

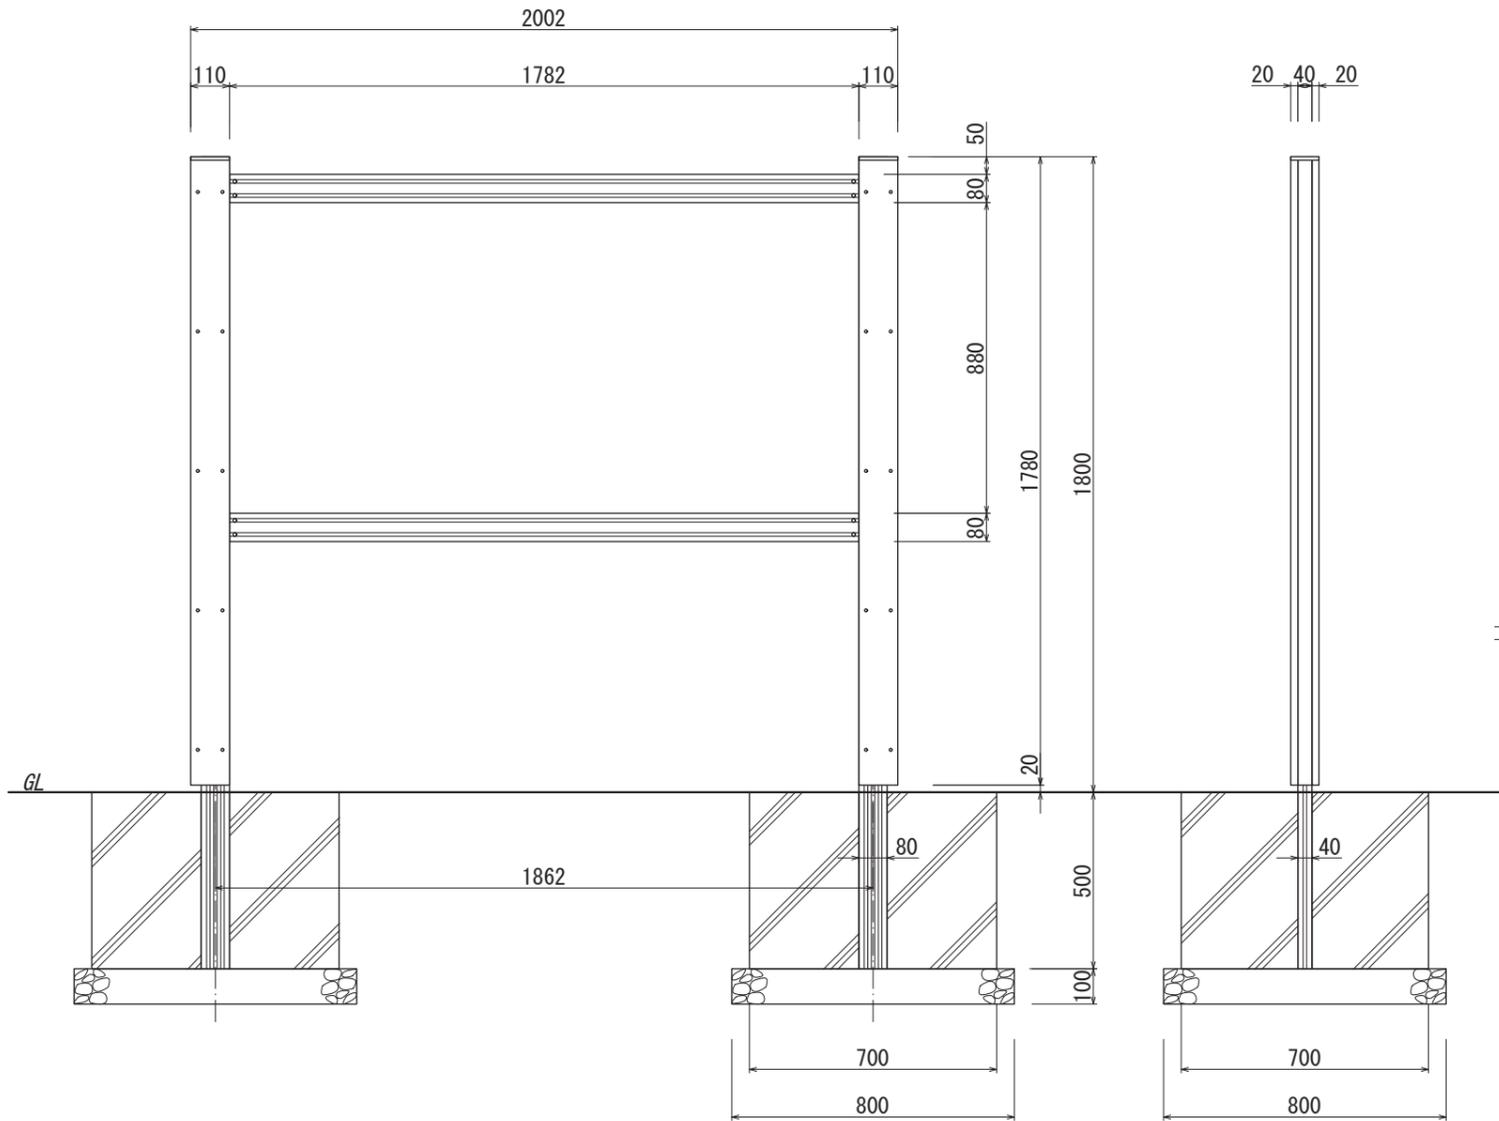

【正面図 S=1:20】


【側面図 S=1:20】

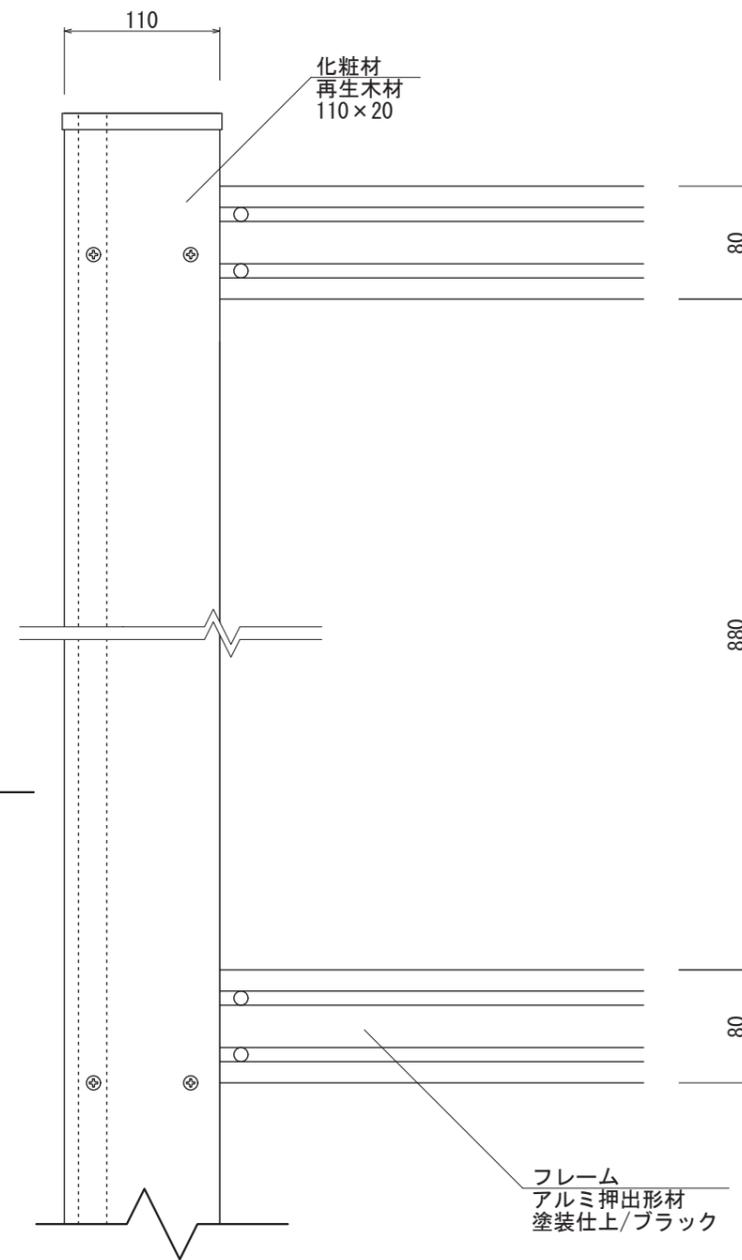

【正面図 S=1:5】

化粧材  
再生木材  
110×20

フレーム  
アルミ押出形材  
塗装仕上/ブラック

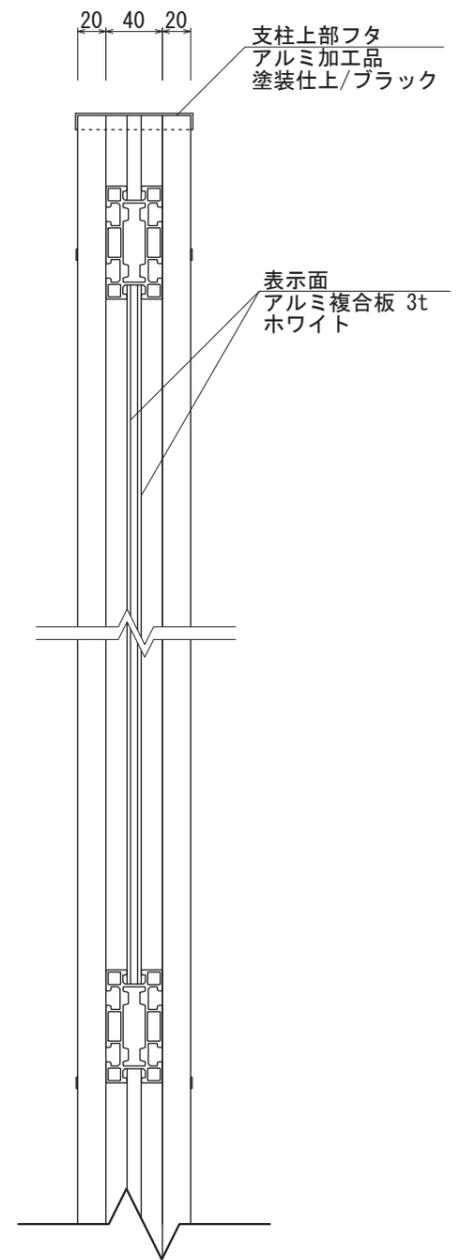

【側断面図 S=1:5】

支柱上部フタ  
アルミ加工品  
塗装仕上/ブラック

表示面  
アルミ複合板 3t  
ホワイト

・基礎ブロックの場合 【700角×H500 /2個】 が使用できます

図面番号	図面名称	オスロ	設計年月日	承認	設計	担当	設計基準 風速 34 m/s 長期地耐力 50 kN/m <sup>2</sup>
No.		RWG-7					