



【平面図 S=1:20】


支柱  
アルミ押出形材  
アルマイトダークブロンズ仕上

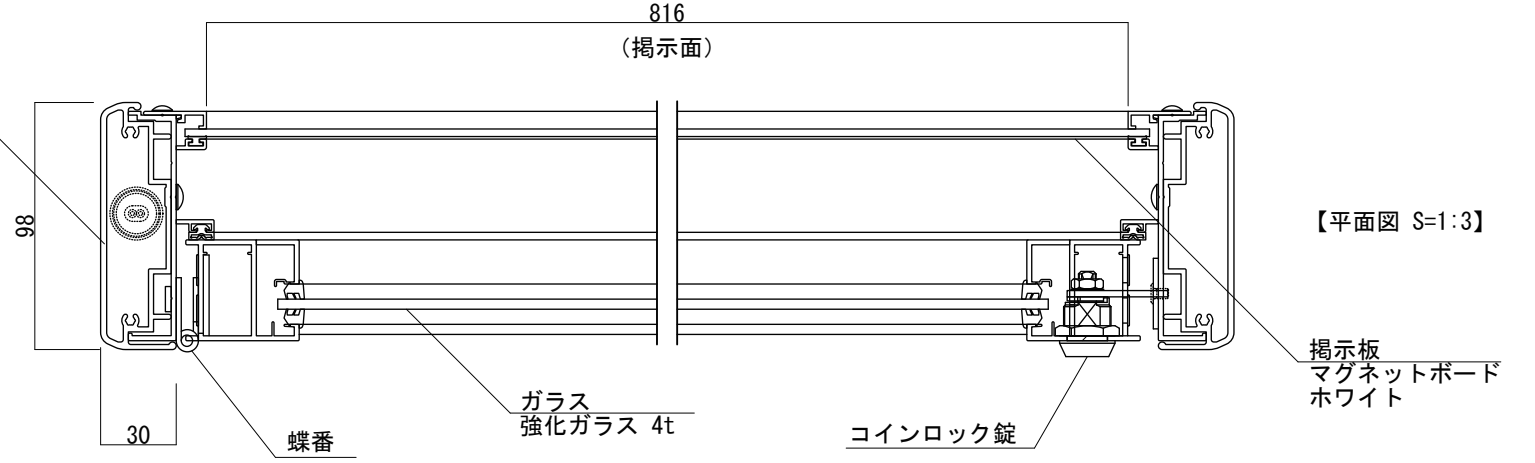


【平面図 S=1:3】

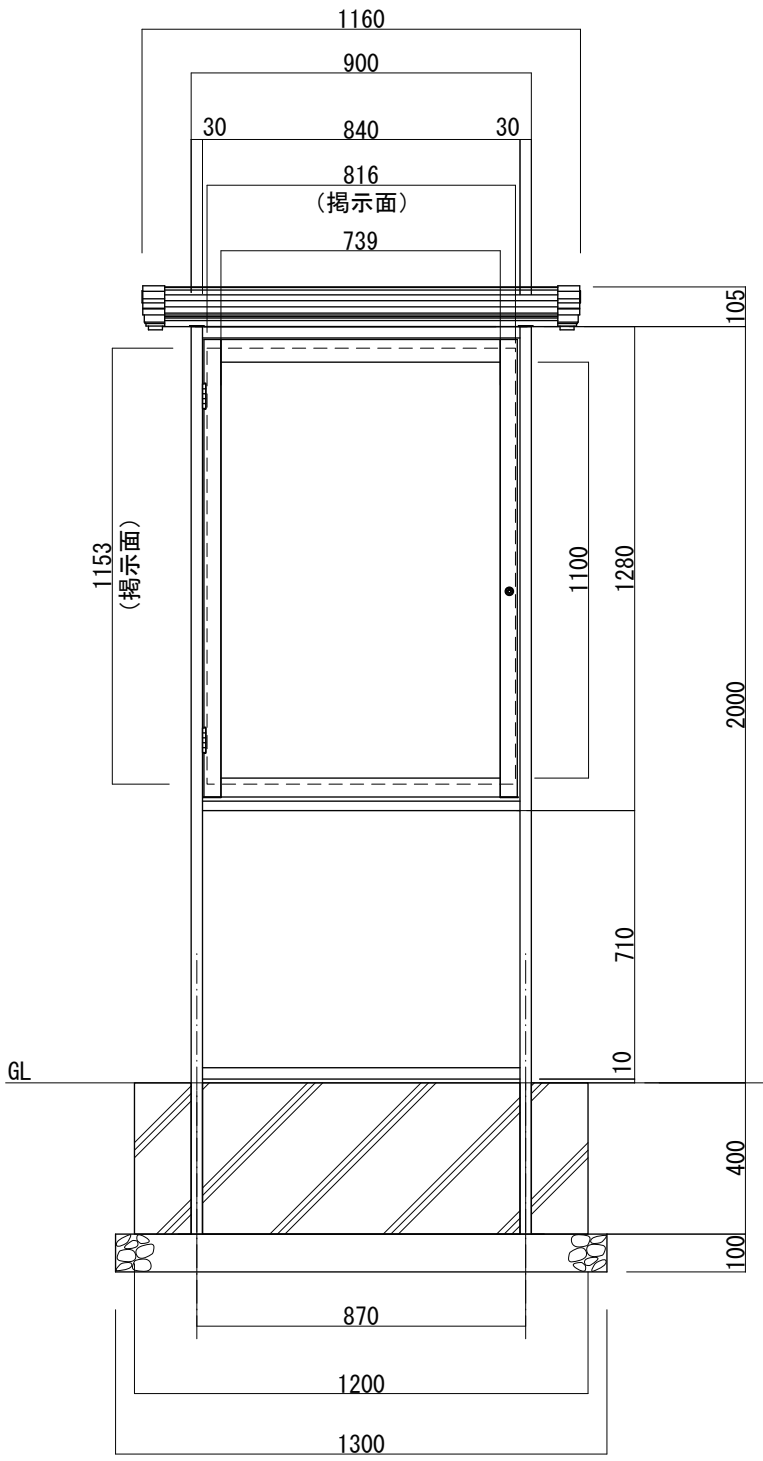

【正面図 S=1:20】

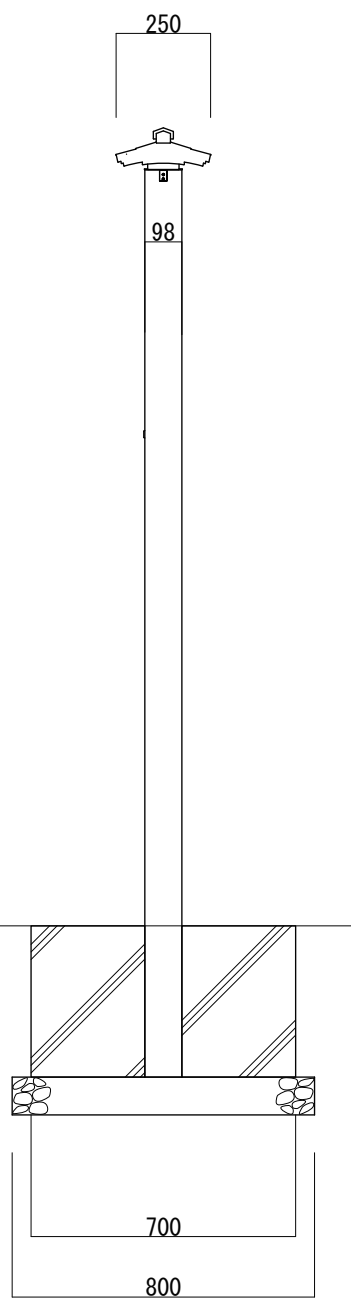

【側面図 S=1:20】

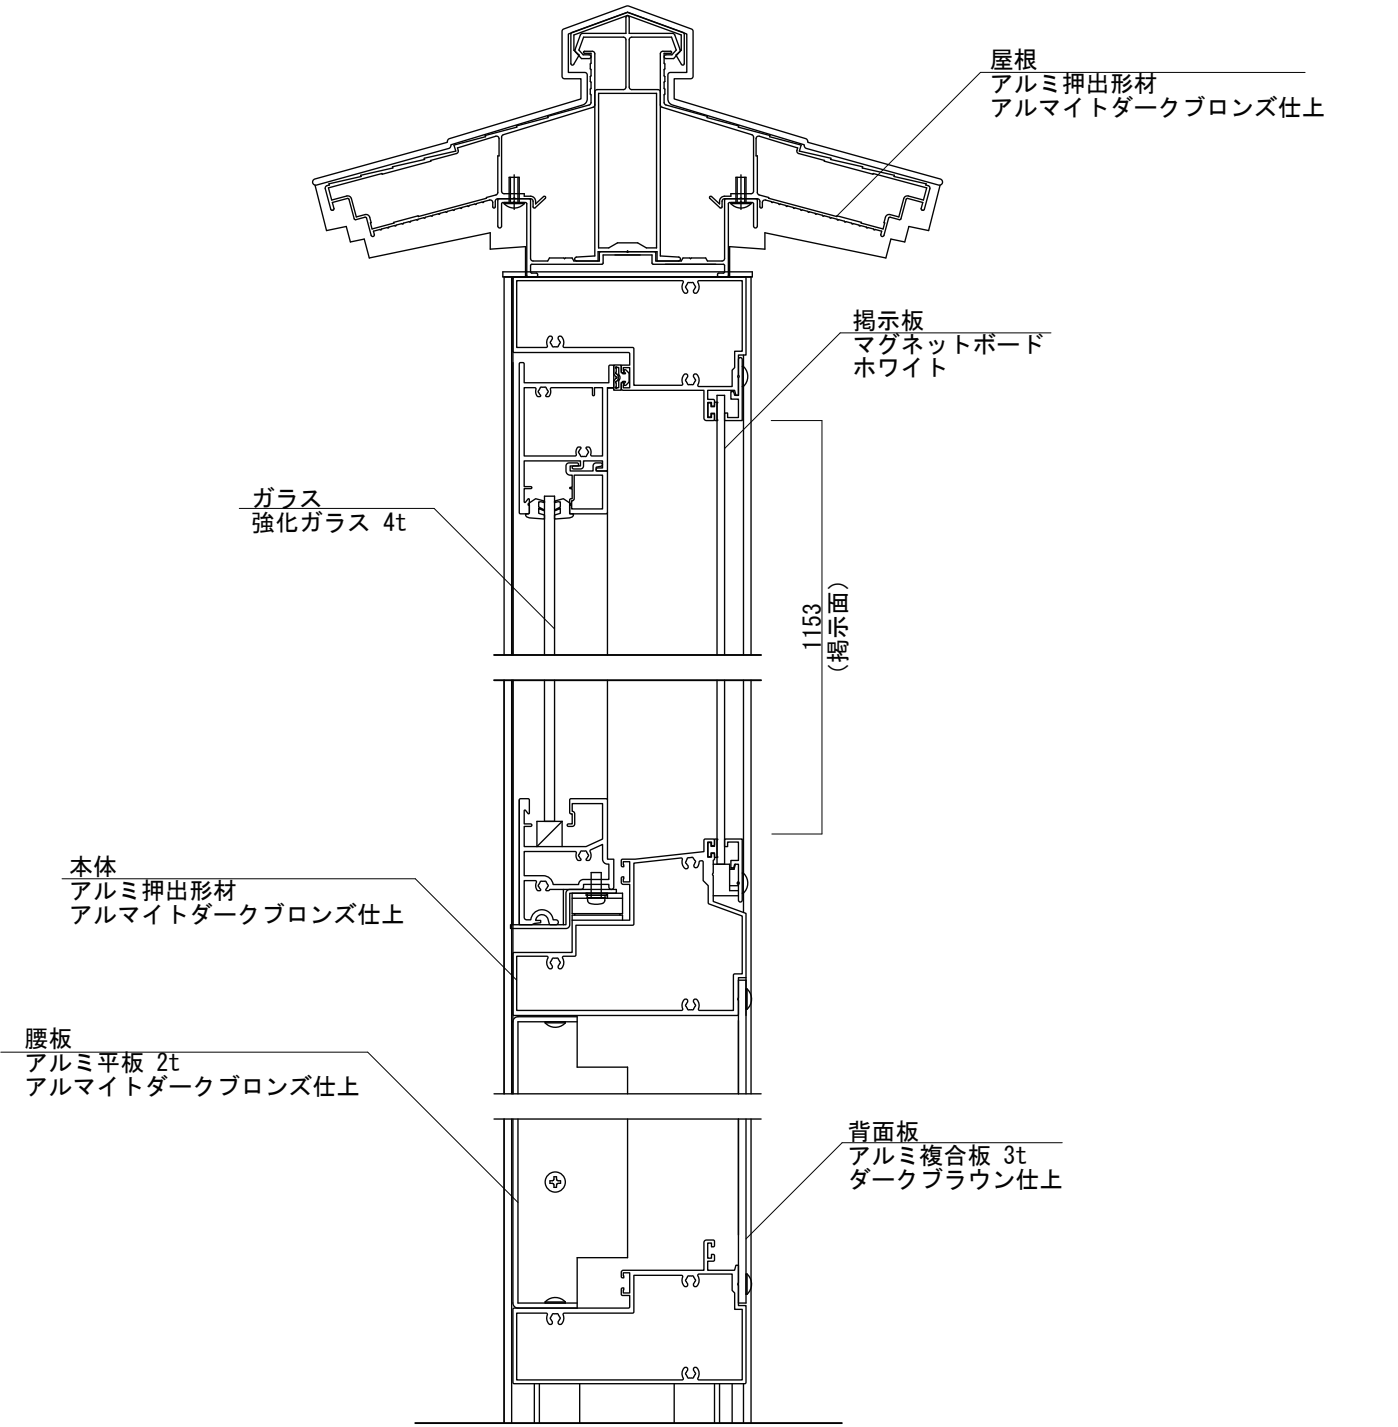

【側断面図 S=1:3】

図面番号 No.	図面名称 アルミ掲示板	設計年月日	承認	設計	担当	設計基準 風速 34 m/s 長期地耐力 50 kN/m <sup>2</sup>
	AGCY-0912/照明なし					